

от _____ № _____

Схема расположения земельного участка на кадастровом плане территории в кадастровом квартале 63:23:1901007

Условный номер земельного участка: :ЗУ1

Местоположение: Самарская область, поселок Октябрьский городского округа Похвистнево,
ул. Нефтяников, 2Б


Категория земель: Земли населенных пунктов

Территориальная зона: Ж1 Зона застройки индивидуальными жилыми домами и малозэтажными
жилими домами

Вид разрешенного использования: Для ведения личного подсобного хозяйства (приусадебный
земельный участок)

Площадь земельного участка: 1500 кв.м.

Обозначение характерных точек границ	Координаты, м	
	X	Y
1	2	3
n1	411 200.58	2 301 968.41
n2	411 235.01	2 302 009.39
n3	411 207.15	2 302 028.60
n4	411 182.25	2 301 982.70
n1	411 200.58	2 301 968.41

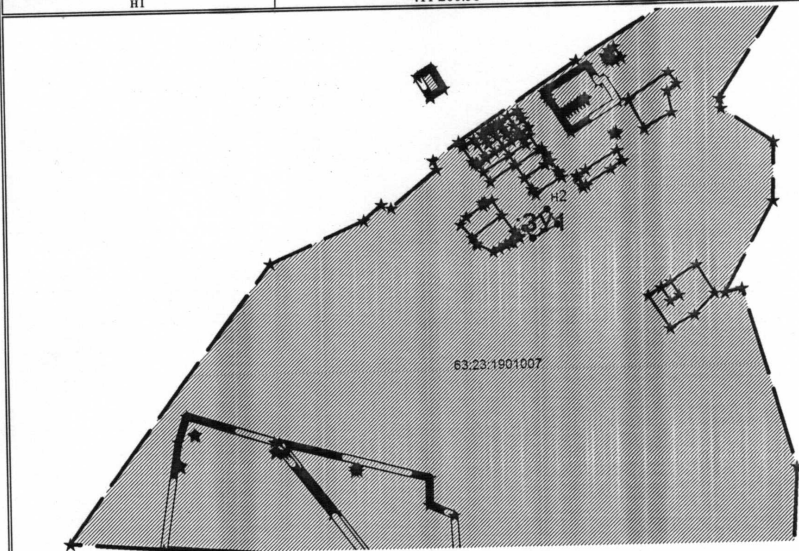

Масштаб 1:10000

Условные обозначения:

—	- граница кадастрового квартала
□	- граница образуемого земельного участка
:ЗУ1	- условный номер образуемого земельного участка

При изготовлении схемы расположения

земельного участка были использованы сведения:

- 1) утвержденных документов территориального планирования;
- 2) правил землепользования и застройки;
- 3) землеустроительной документации;
- 4) о земельных участках общего пользования и территории общего пользования, красных линиях;
- 5) о местоположении границ земельных участков;
- 6) о местоположении зданий, сооружений, объектов незавершенного строительства;
- 7) ГКН и ортофотопланов.

Система координат: МСК-63