


Структурное подразделение "Лад" государственного бюджетного
 общеобразовательного учреждения Самарской области гимназии №1 города Похвистнево

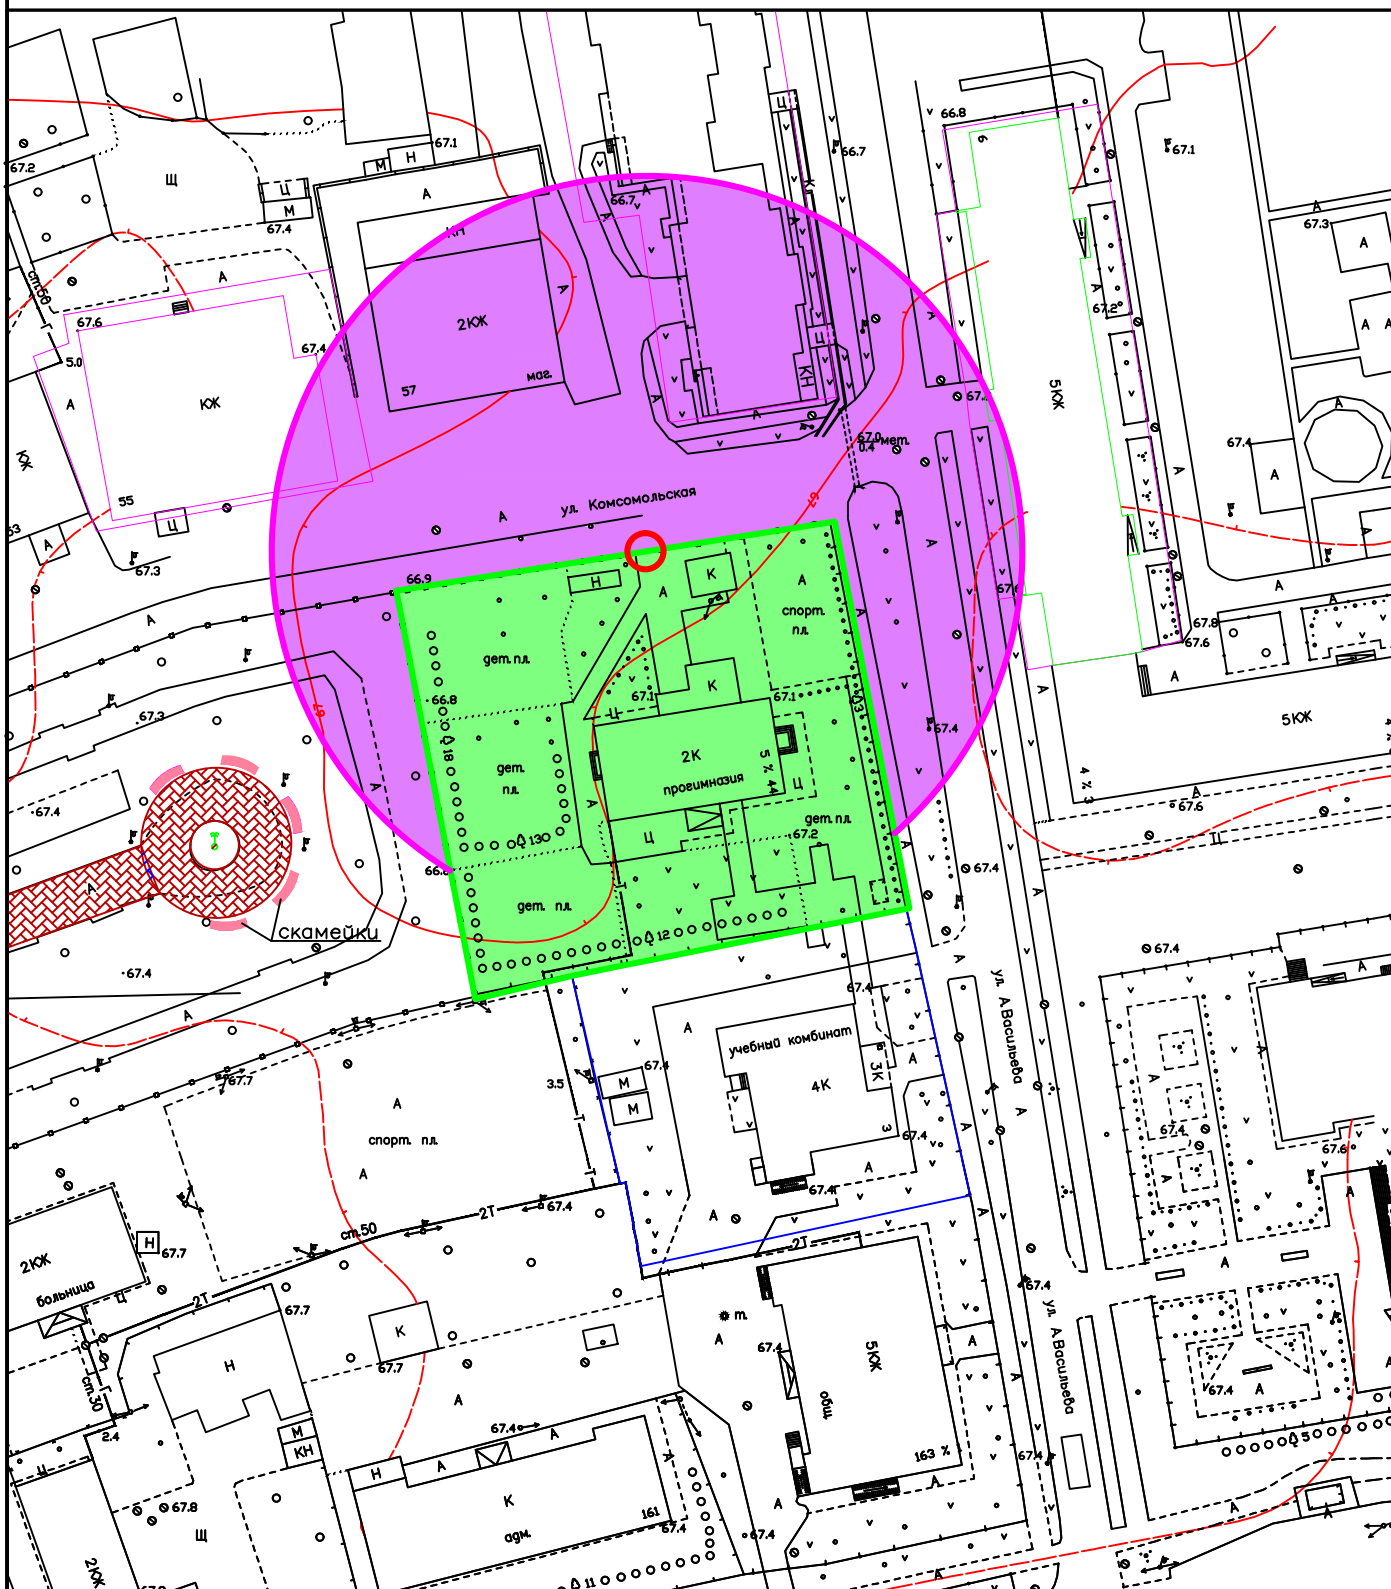

Масштаб 1:1000

Нач.отдела	Голубь			г.Похвистнево, ул.Васильева, 5	Отдел архитектуры и градостроительства
Составил	Максимов				