


Государственное бюджетное общеобразовательное учреждение Самарской области
средняя общеобразовательная гимназия №1 города Похвистнево

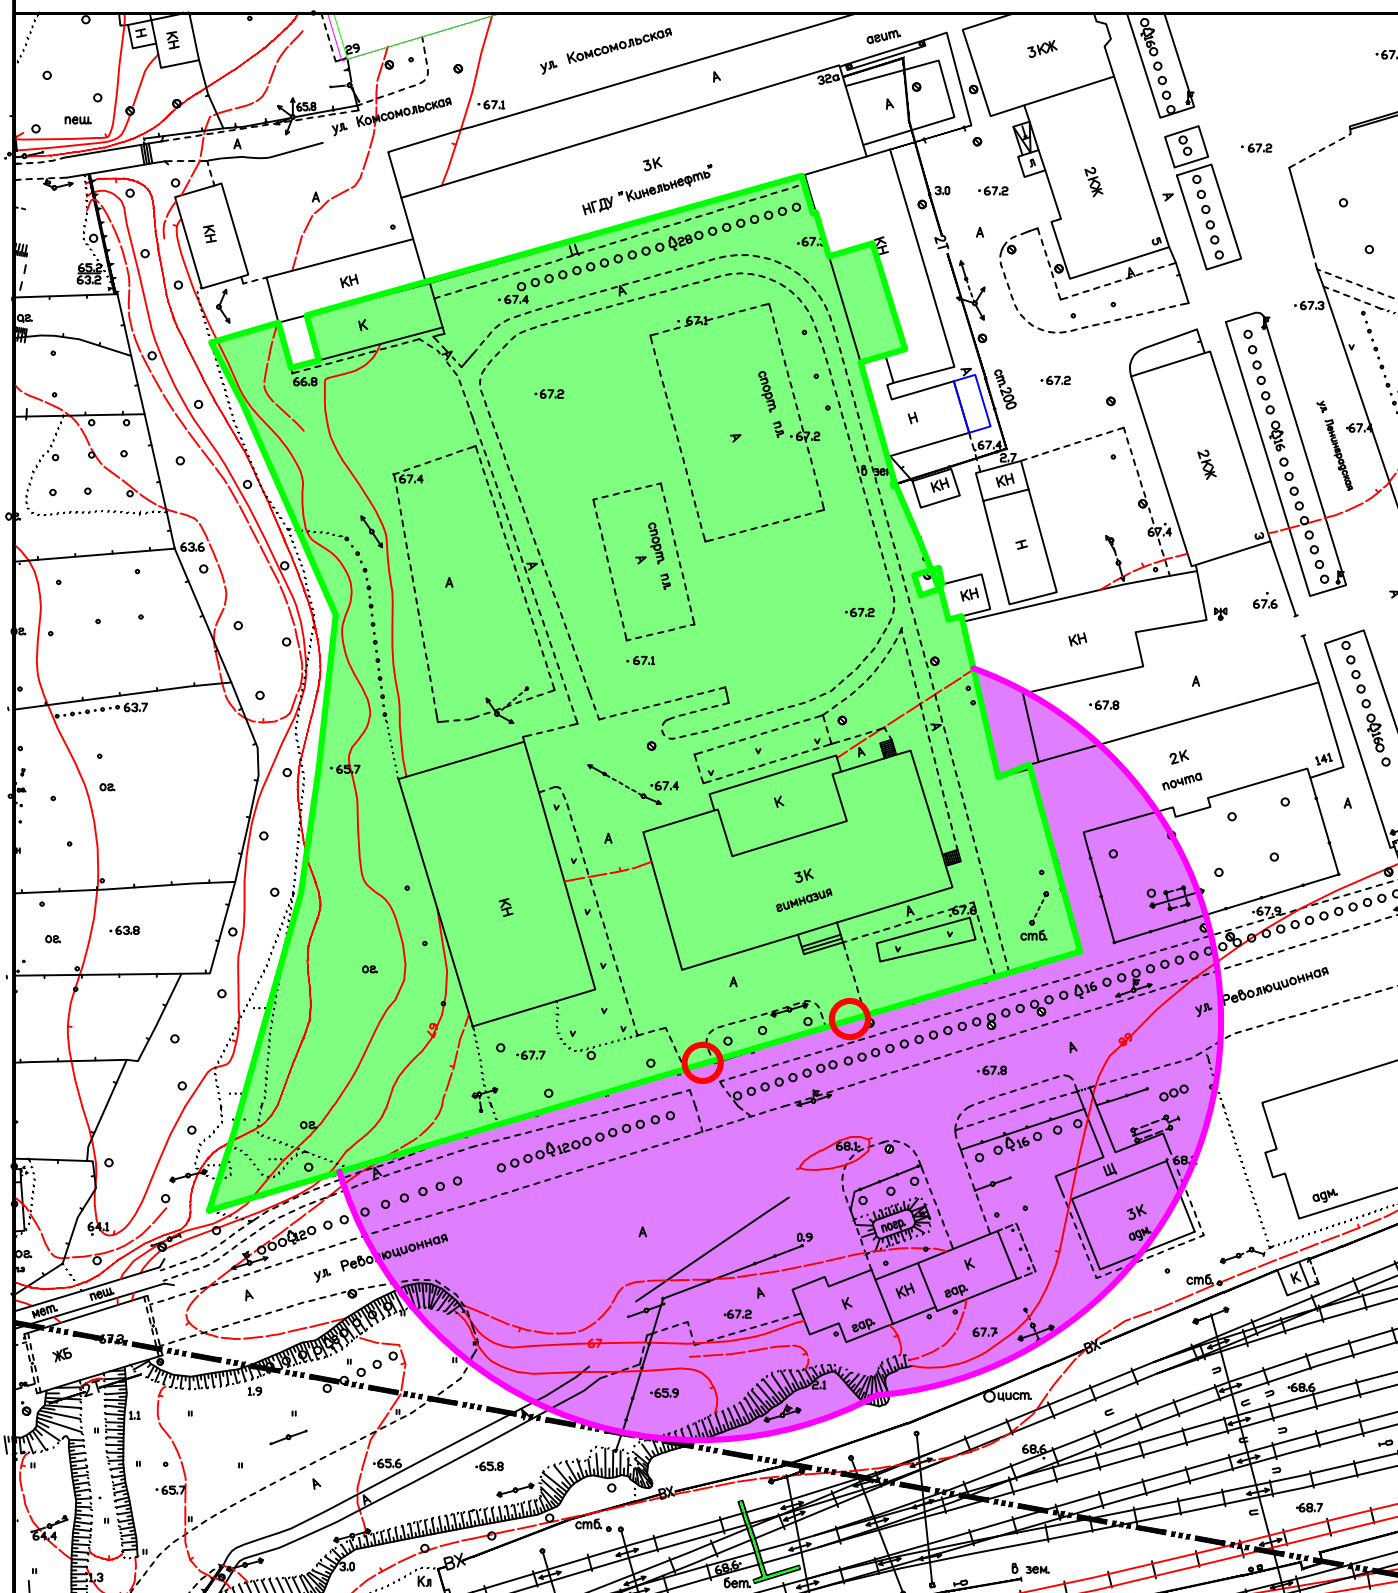

Масштаб 1:1000

Нач.отдела	Голубь			г.Похвистнево, ул.Революционная, 139	Отдел архитектуры и градостроительства
Составил	Максимов				