


Государственное бюджетное общеобразовательное учреждение Самарской области
средняя общеобразовательная школа №1 города Похвистнево

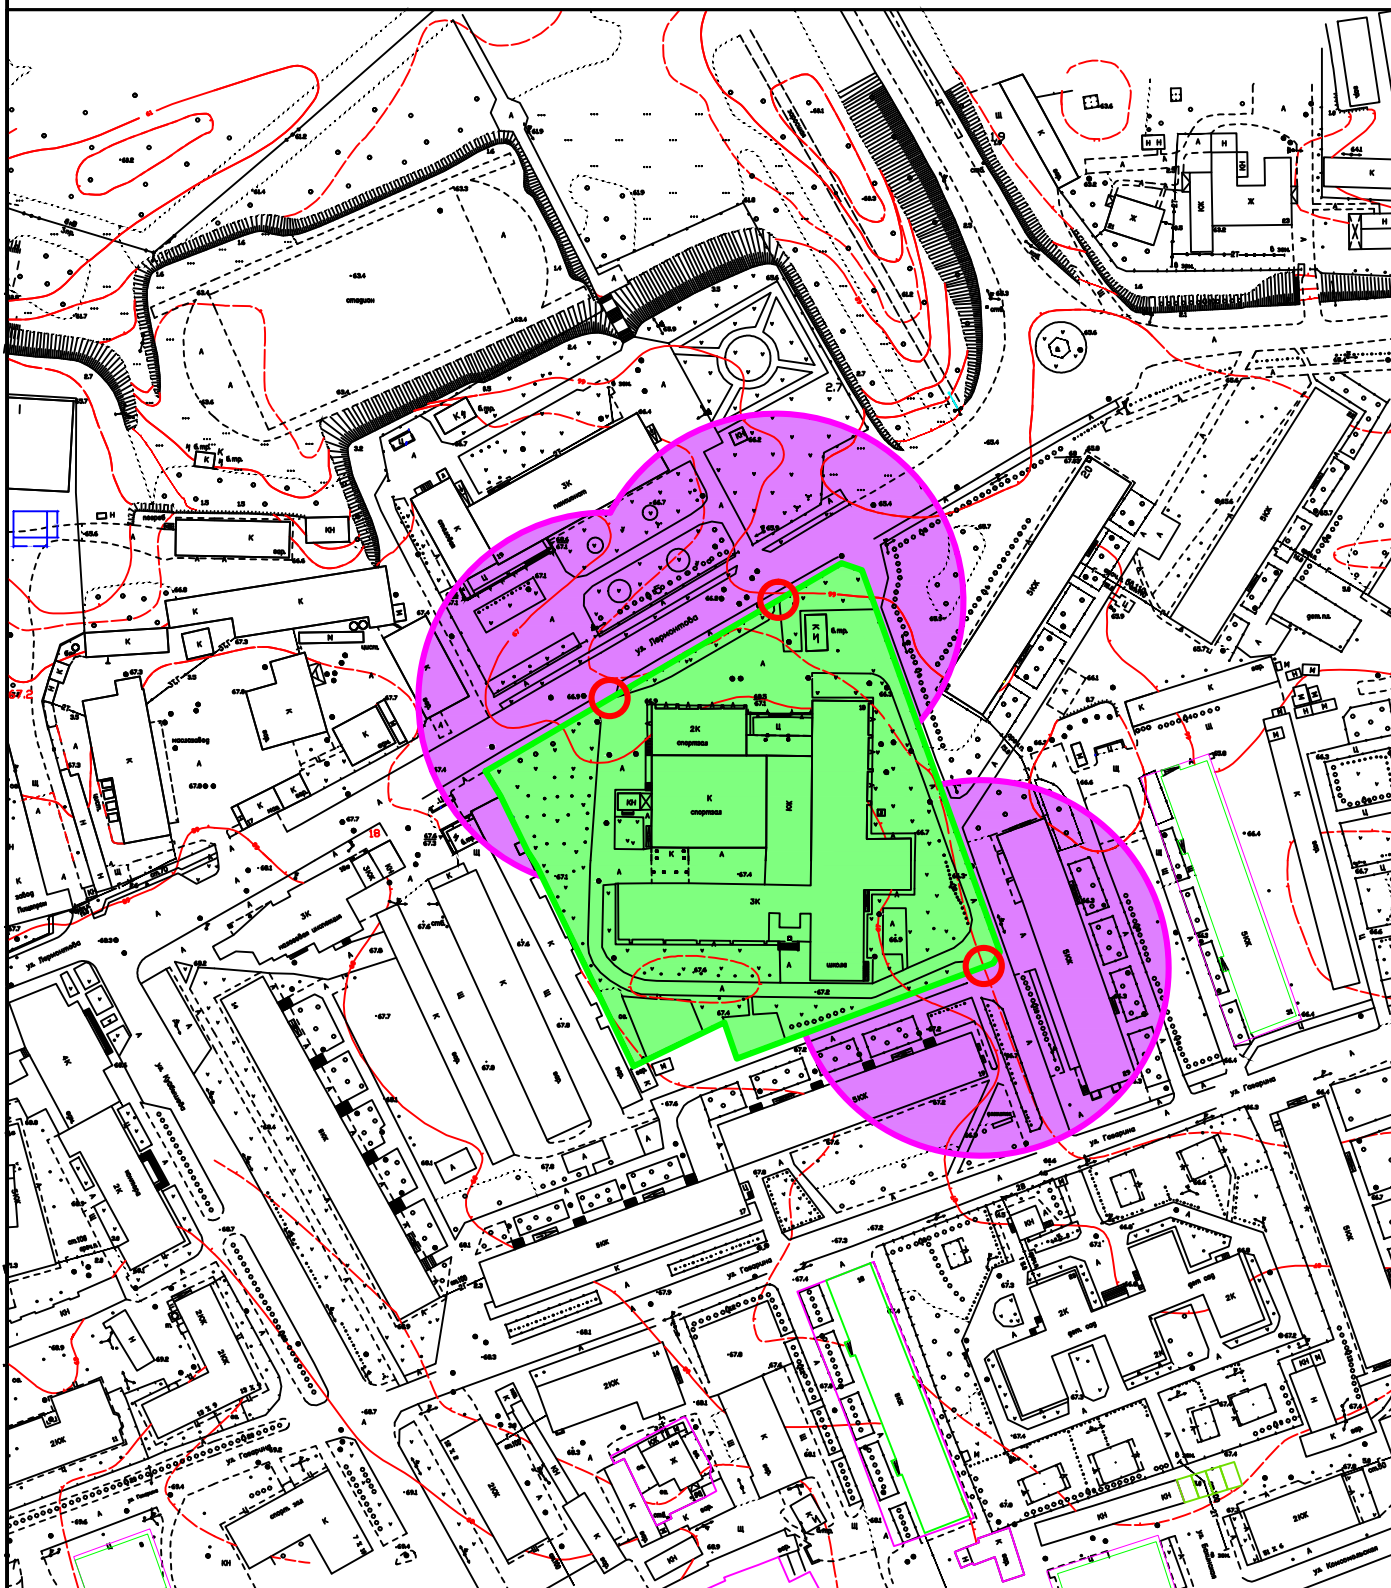

Масштаб 1:2000

Нач.отдела	Голубь
Составил	Максимов

г.Похвистнево, ул.Лермонтова, 18

Отдел архитектуры и
градоостроительства