


Государственное бюджетное общеобразовательное учреждение среднего профессионального образования Губернский колледж города Похвистнево

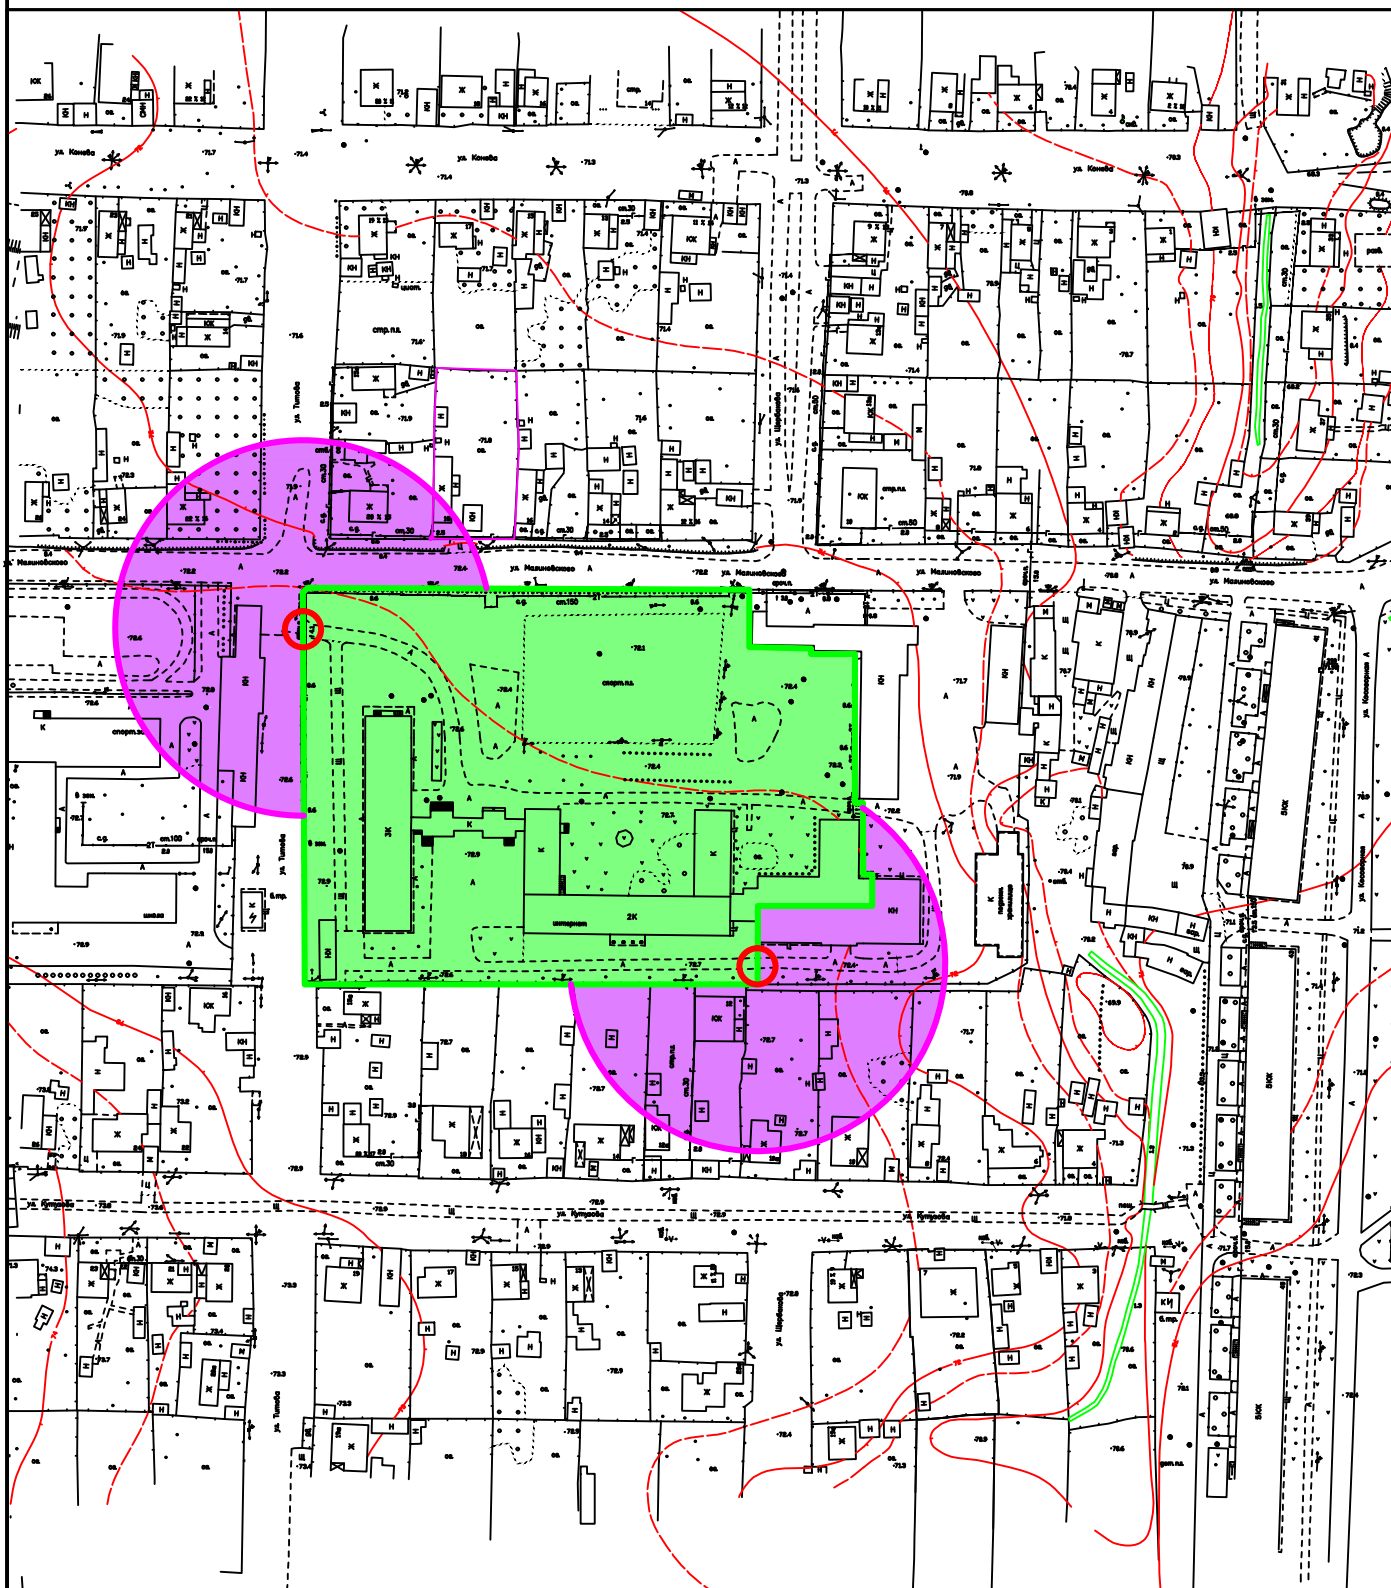

Масштаб 1:2000

Нач.отдела	Голубь
Составил	Максимов

г.Похвистнево, ул.Малиновского, 1

Отдел архитектуры и градостроительства