


Государственное бюджетное общеобразовательное учреждение среднего профессионального образования Губернский колледж города Похвистнево

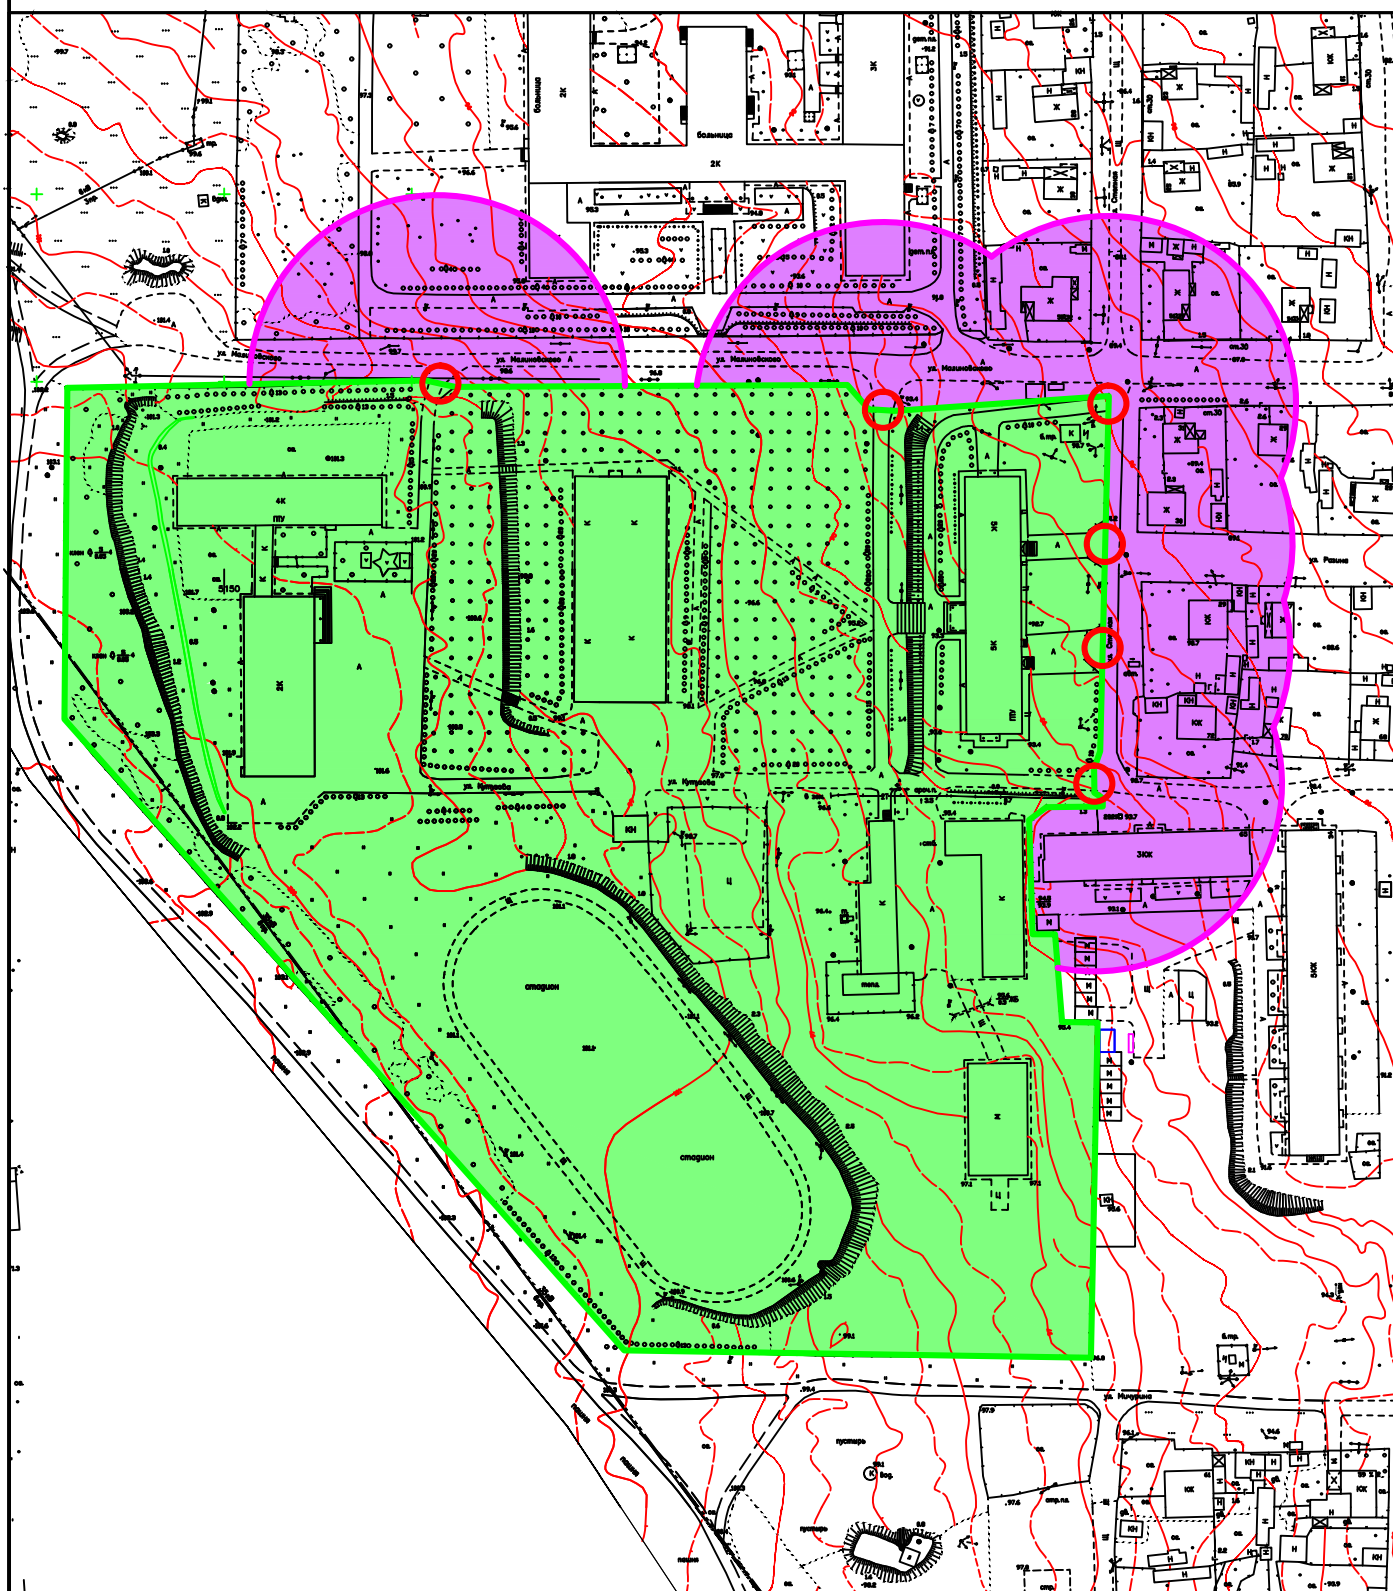

Масштаб 1:2000

Нач.отдела	Голубь			г.Похвистнево, ул.Малиновского, 33	Отдел архитектуры и градостроительства
Составил	Максимов				