


Муниципальное бюджетное образовательное учреждение
дополнительного образования детей "Детская школа искусств"

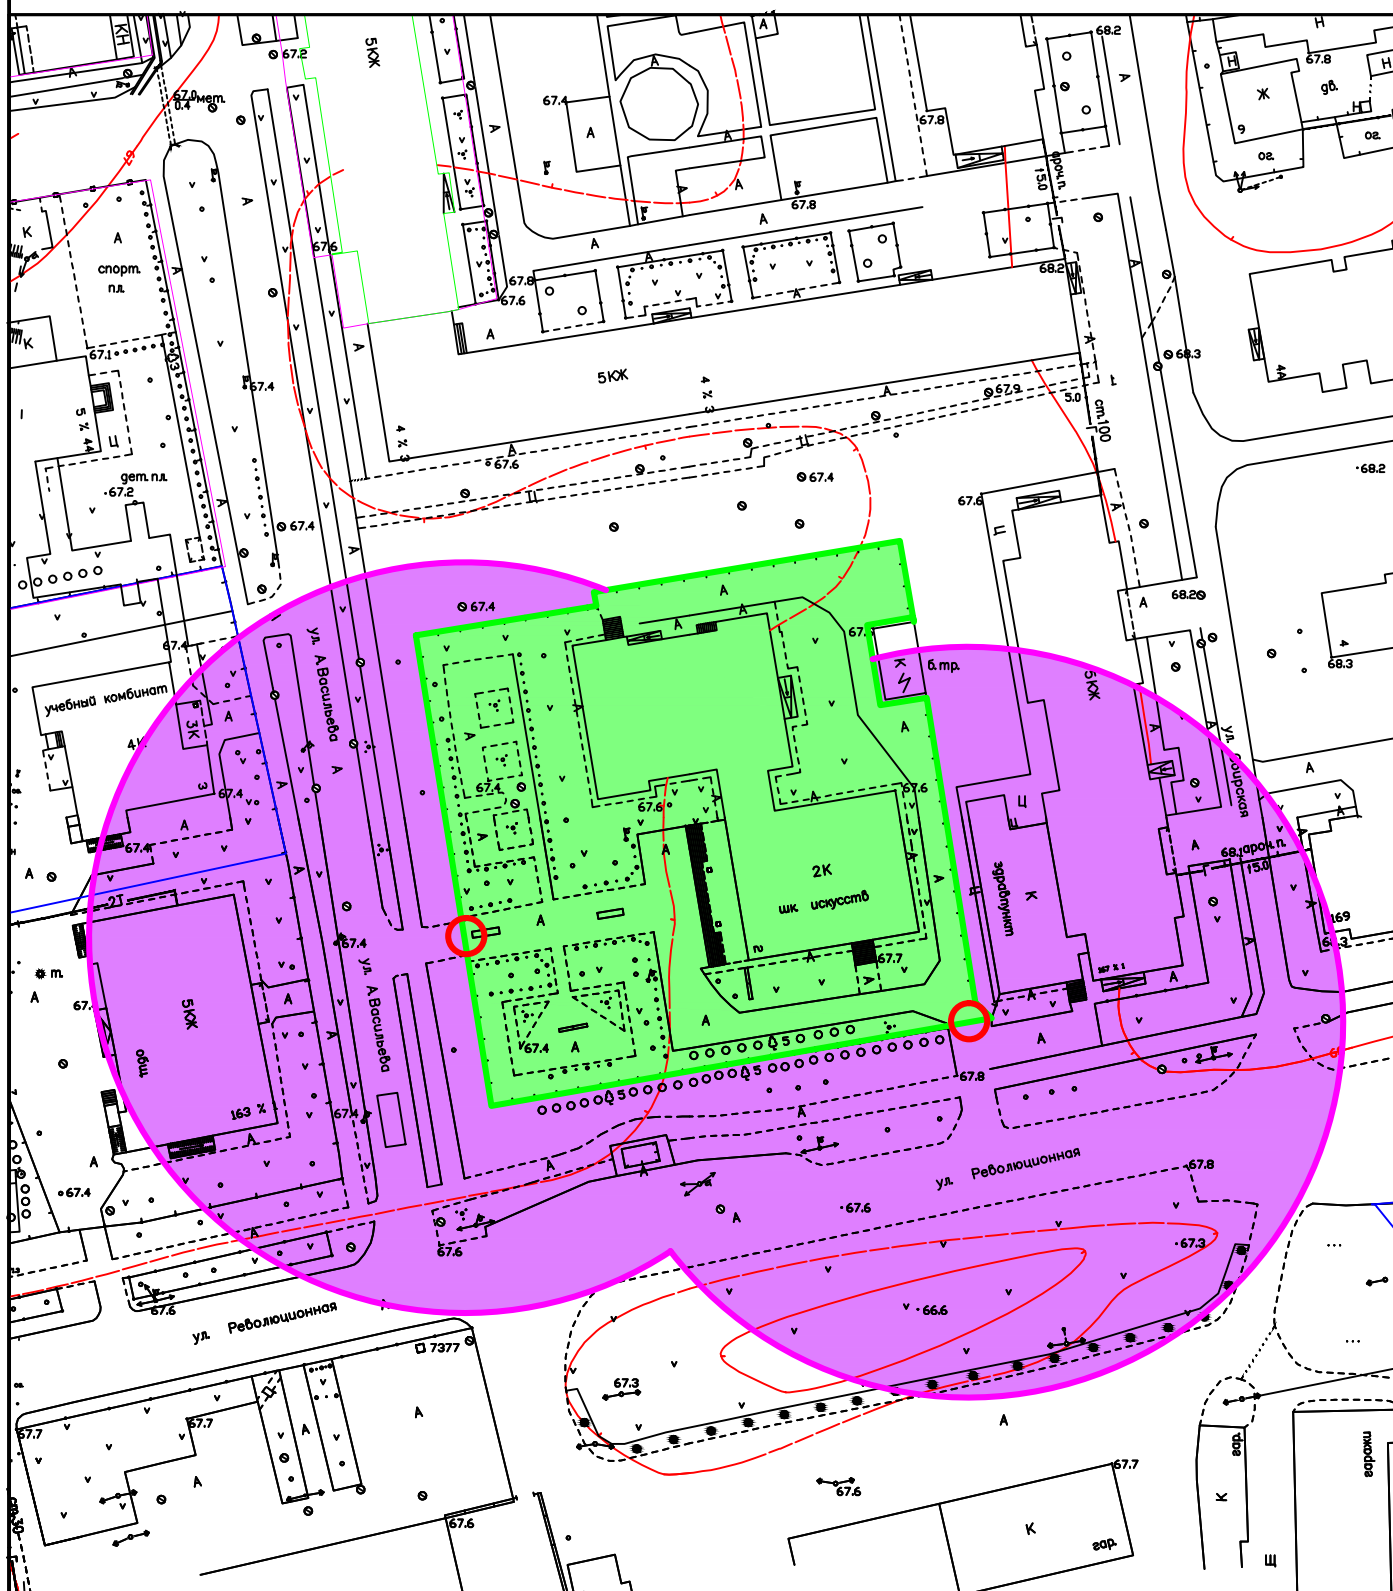

Масштаб 1:1000

Нач.отдела	Голубь
Составил	Максимов

г.Похвистнево, ул.А.Васильева, 2

Отдел архитектуры и
градоостроительства