


Муниципальное бюджетное учреждение Похвистневская
центральная районная больница города и района

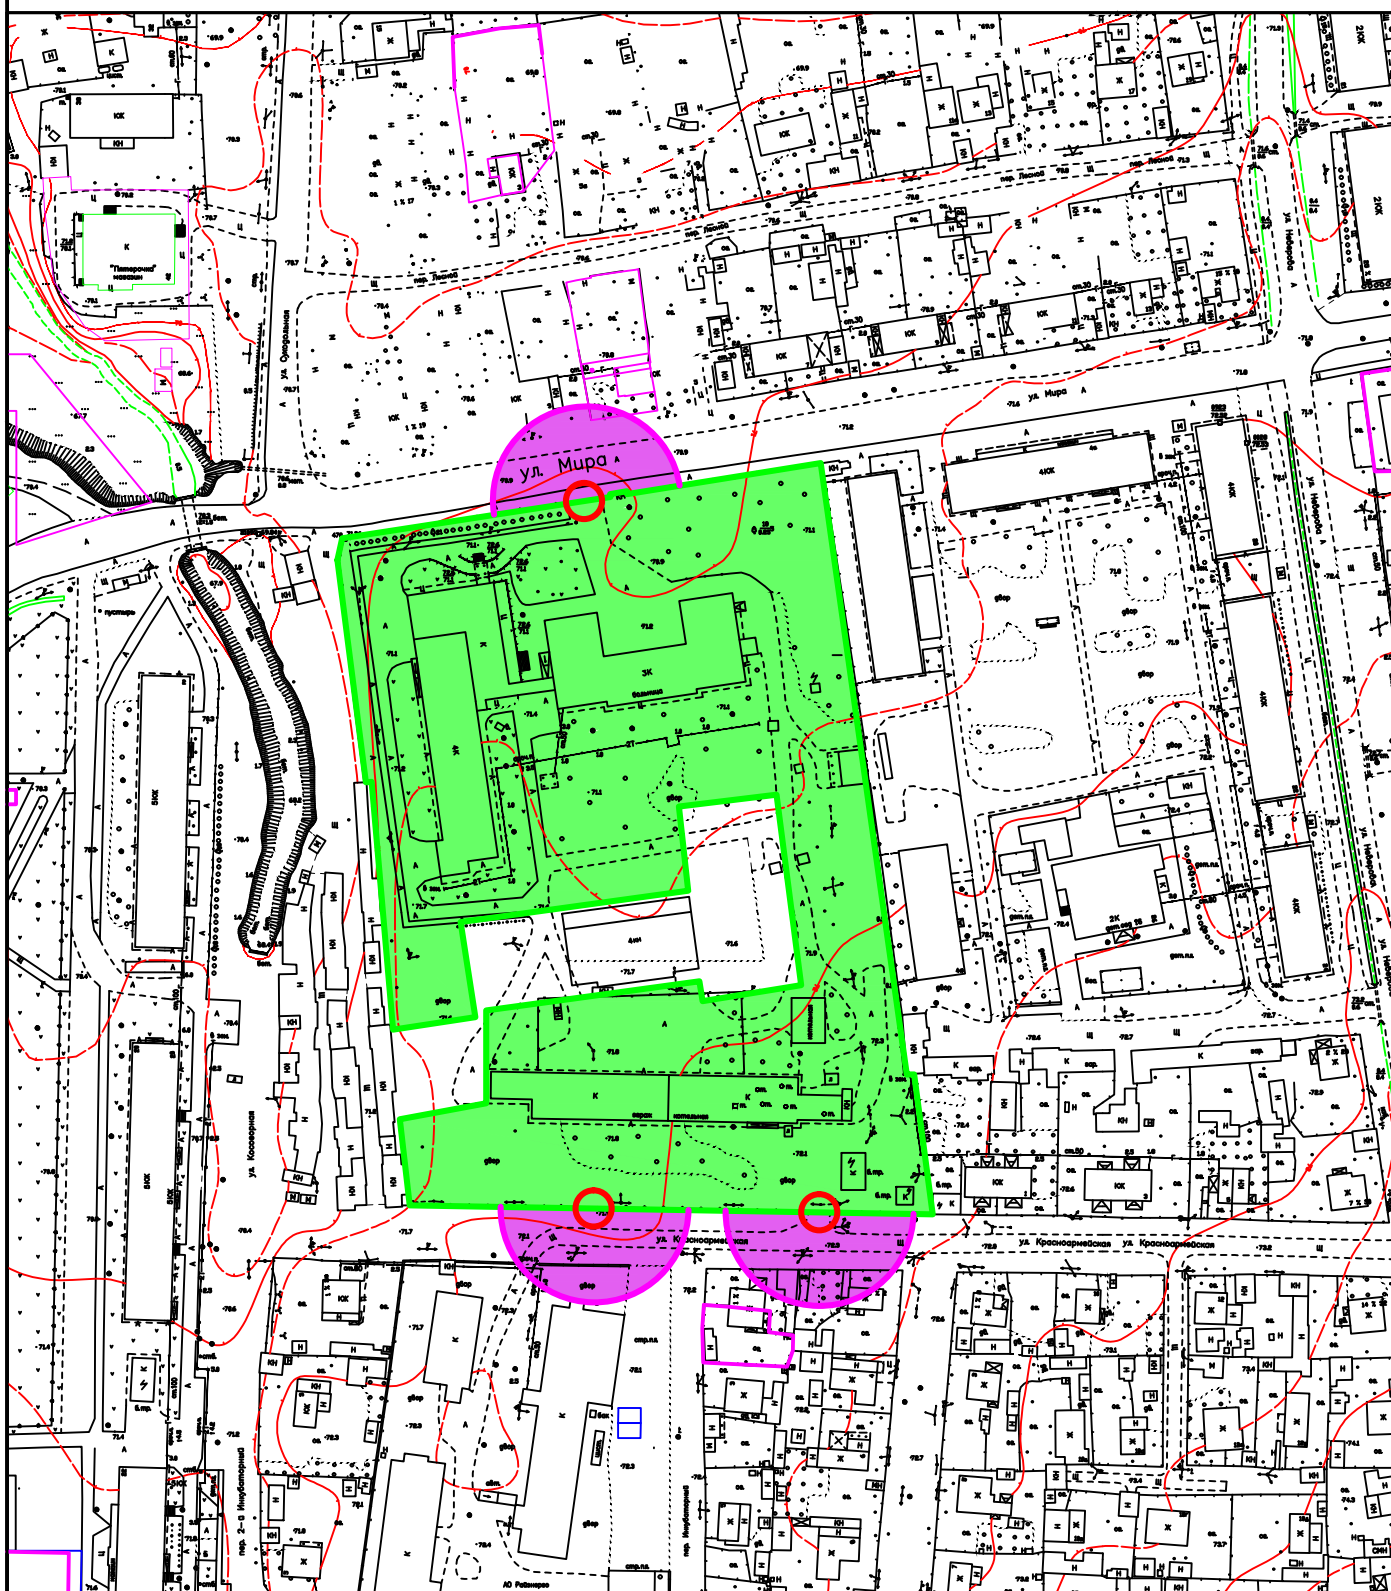

Масштаб 1:2000

Нач.отдела	Голубь		
Составил	Максимов		

г.Похвистнево, ул.Мира, 2А

Отдел архитектуры и
градоостроительства