


Муниципальное бюджетное учреждение Похвистневская
центральная районная больница города и района

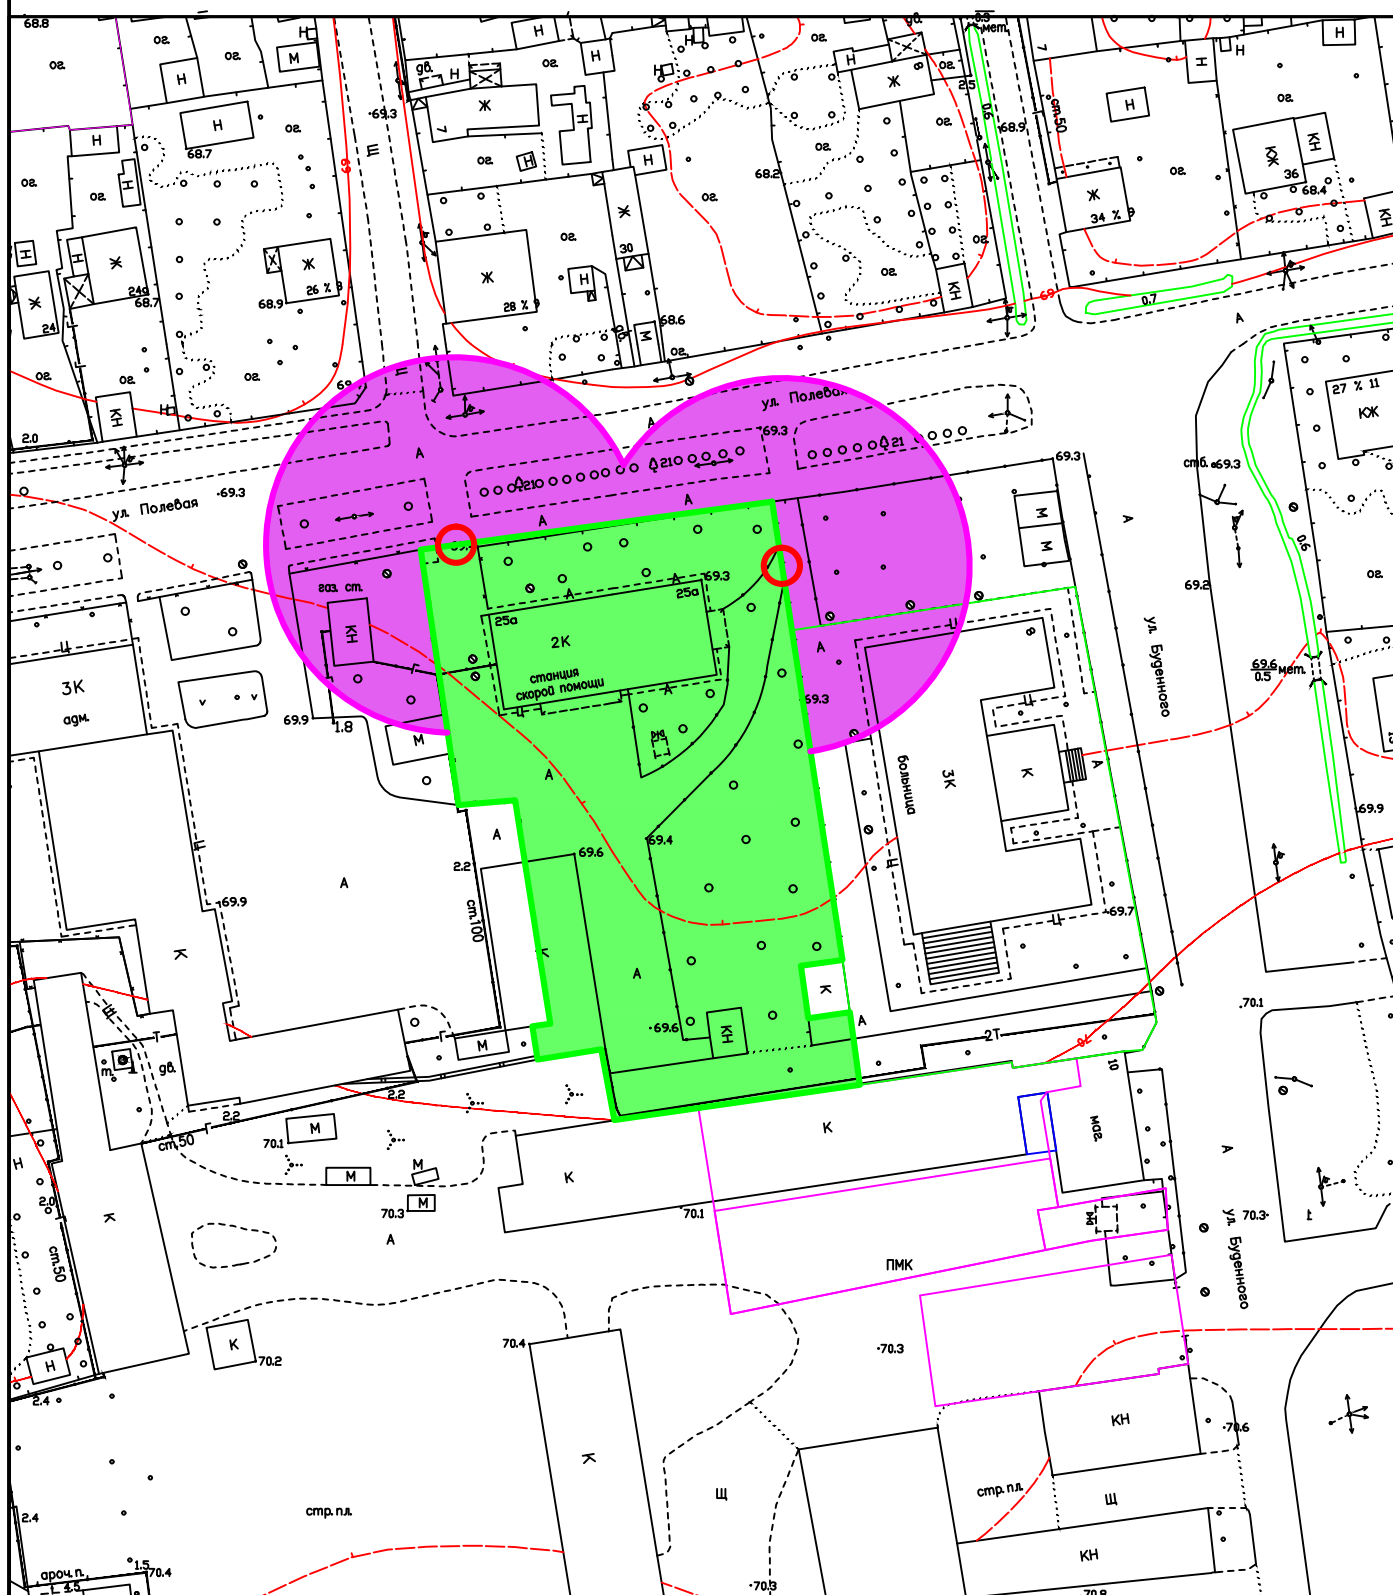

Масштаб 1:1000

Нач.отдела	Голубь		г.Похвистнево, ул.Полевая, 25А	Отдел архитектуры и градостроительства
Составил	Максимов			