


Муниципальное бюджетное учреждение Похвистневская
центральная районная больница города и района

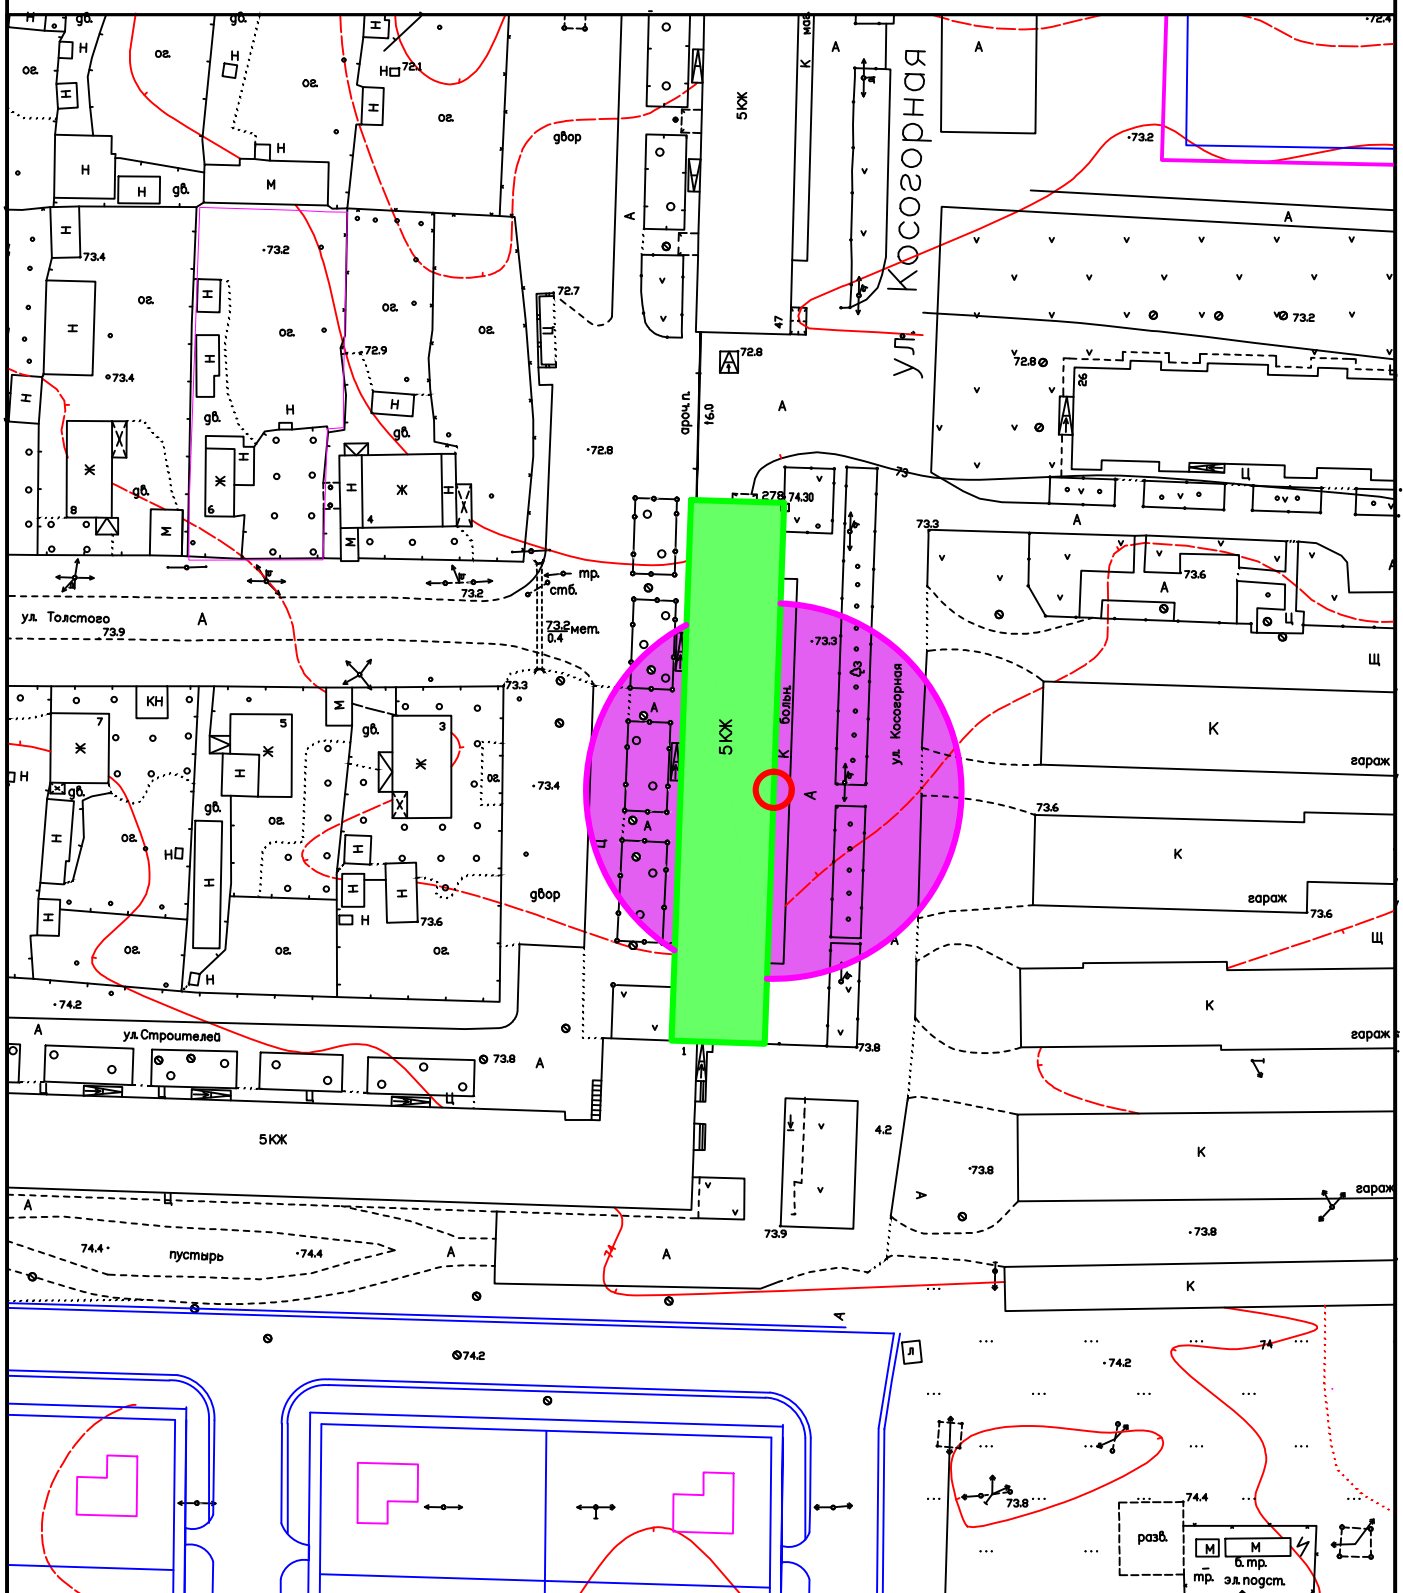

Масштаб 1:1000

Нач.отдела	Голубь			г.Похвистнево, ул.Косогорная, 49	Отдел архитектуры и градостроительства
Составил	Максимов				