


000 "Дента" (стоматологическая клиника)

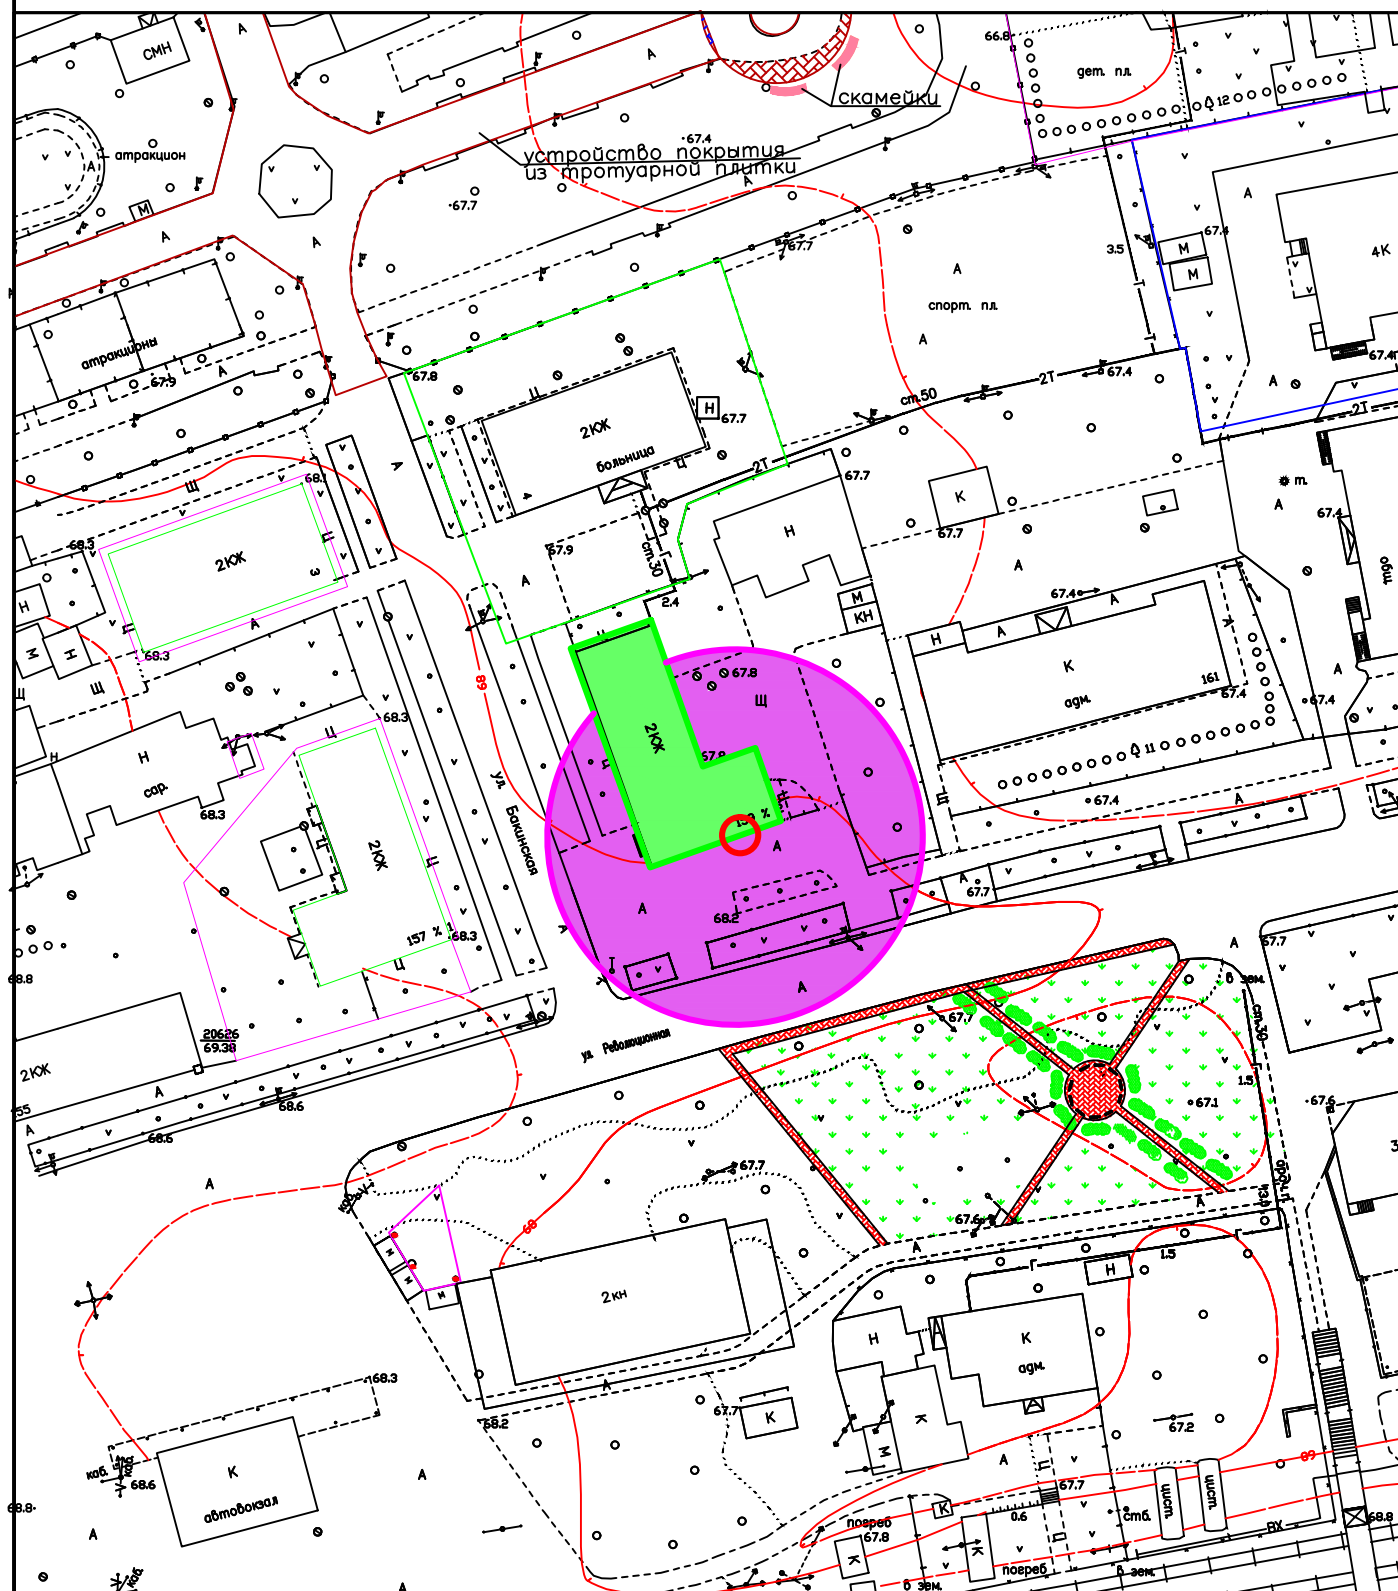

Ματωπαδ 1:1000

Нач.отдела	Голубь			г.Похвистнево, ул.Бакинская, 2	Отдел архитектуры и градостроительства
Составил	Максимов				