


Муниципальное бюджетное учреждение "Спортивные сооружения городского округа
Похвистнево Самарской области" – спортивная площадка парк "Юбилейный"

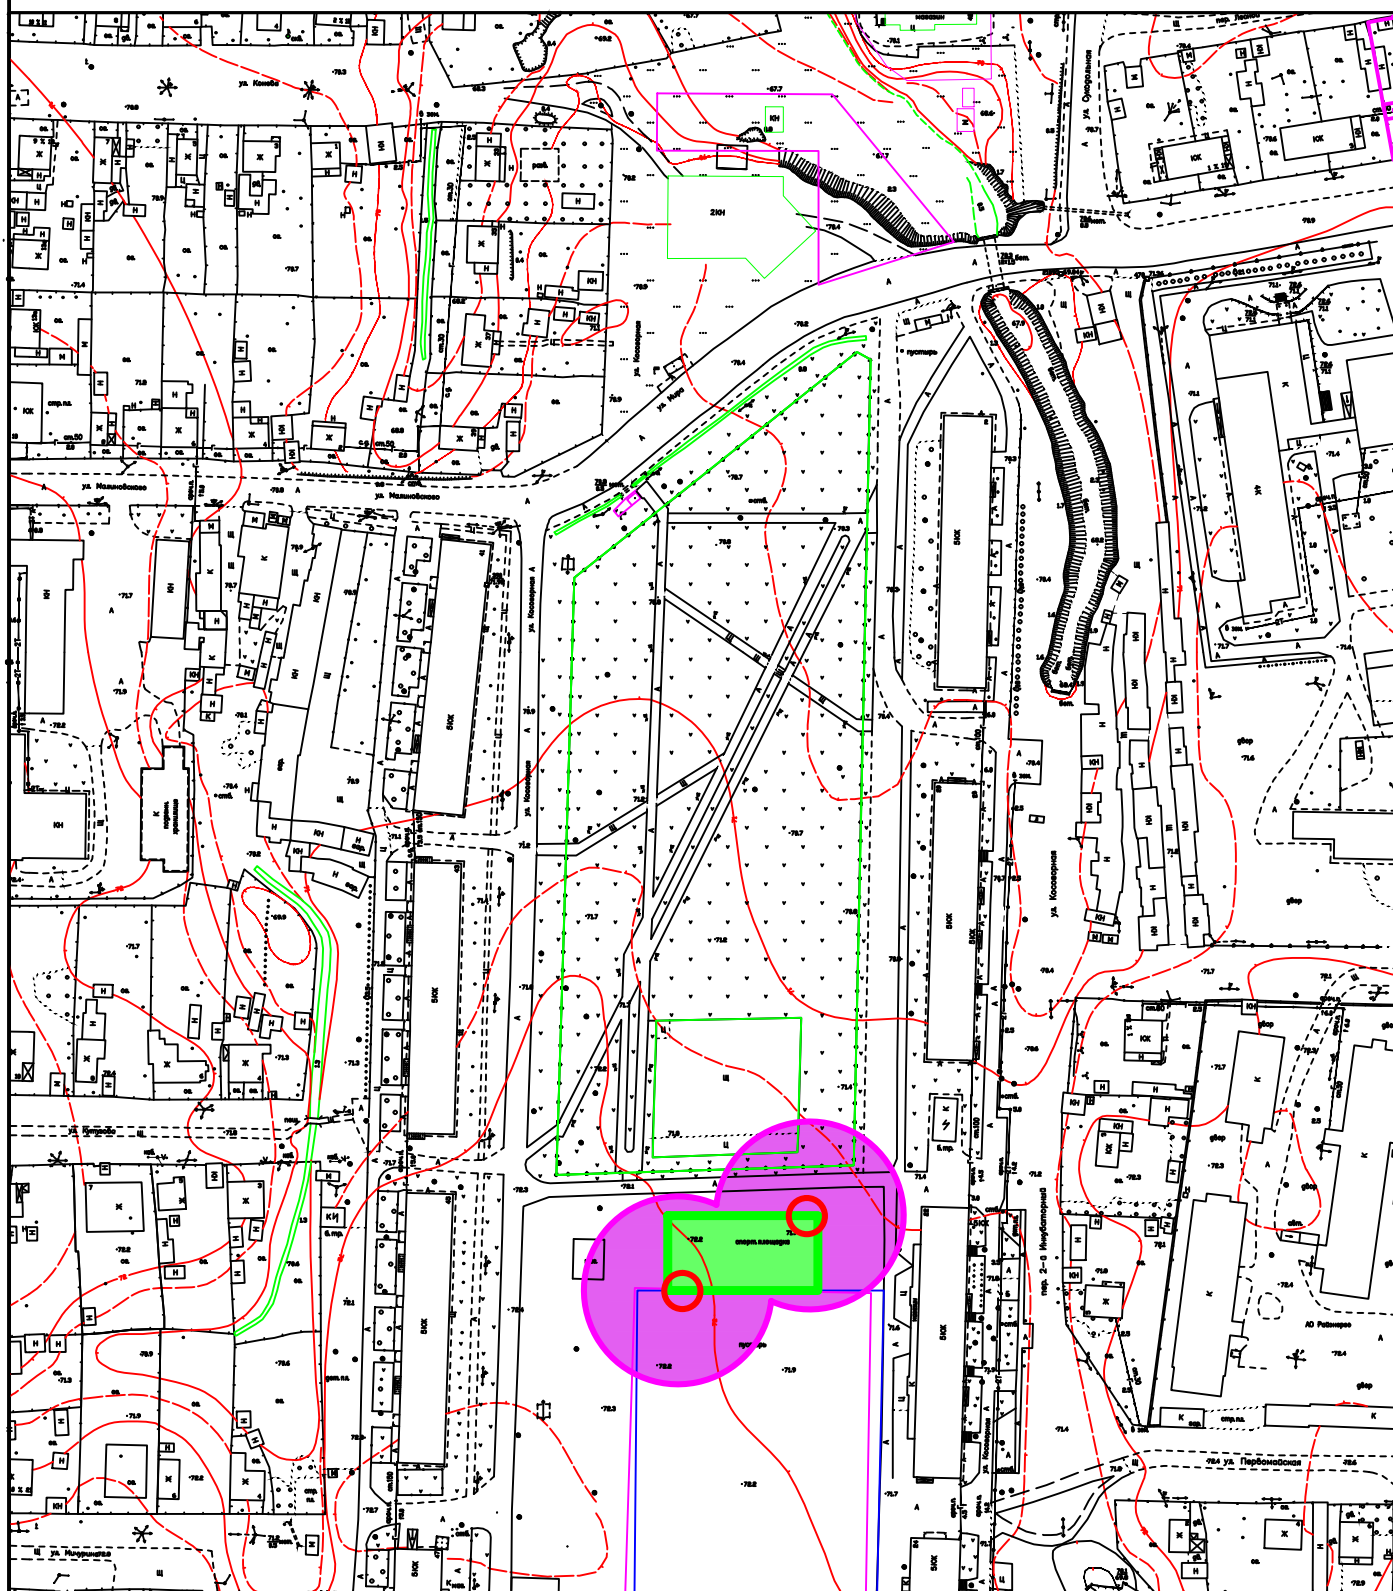

Масштаб 1:2000

Нач.отдела	Голубь		г.Похвистнево, ул.Косогорная, парк "Юбилейный"	Отдел архитектуры и градостроительства
Составил	Максимов			