


Железнодорожная станция Похвистнево

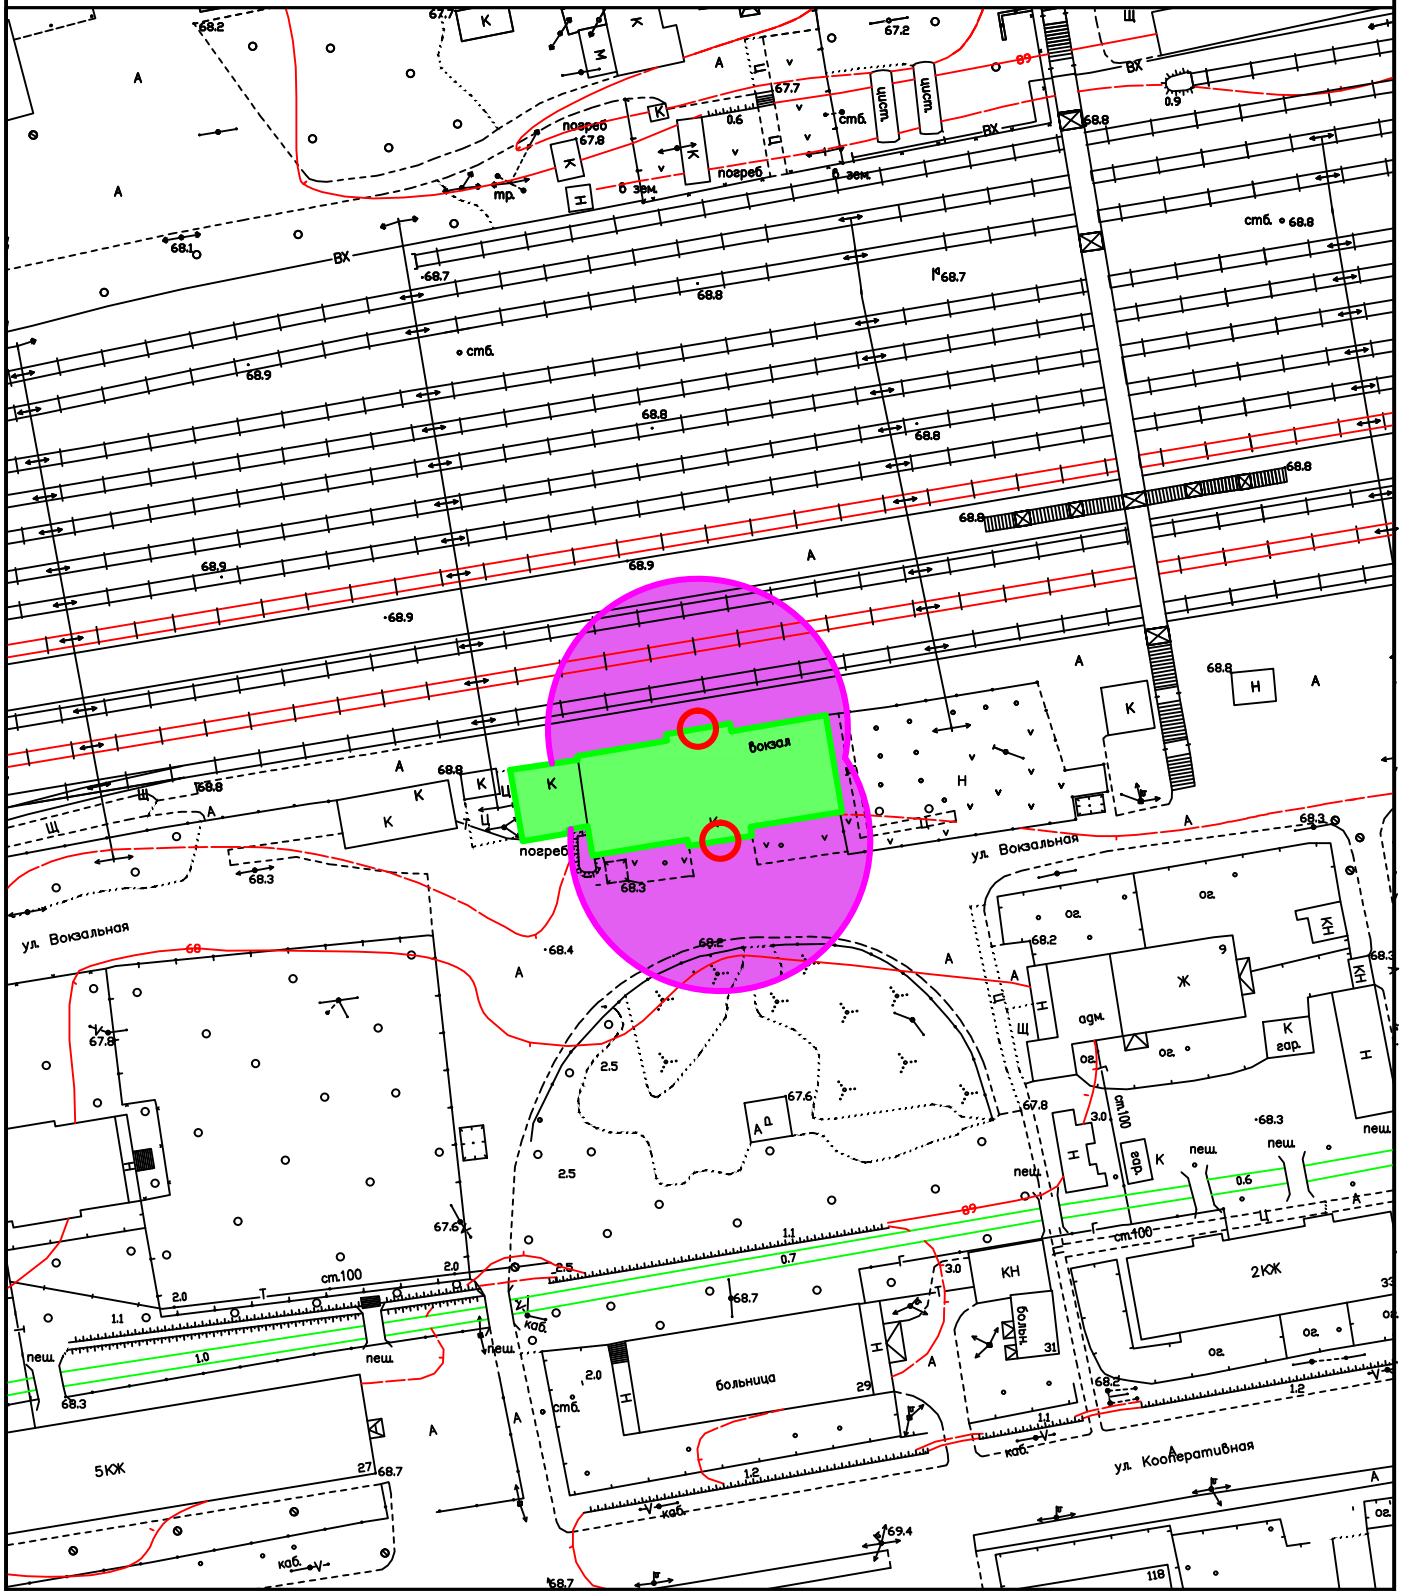

Ματωμαδ 1:1000

Нач.отдела	Голубь			г.Похвистнево, ул.Вокзальная, 8	Отдел архитектуры и градостроительства
Составил	Максимов				