


Структурное подразделение "Солнышко" государственного бюджетного общеобразовательного учреждения Самарской области средней общеобразовательной школы №3 города Похвистнево

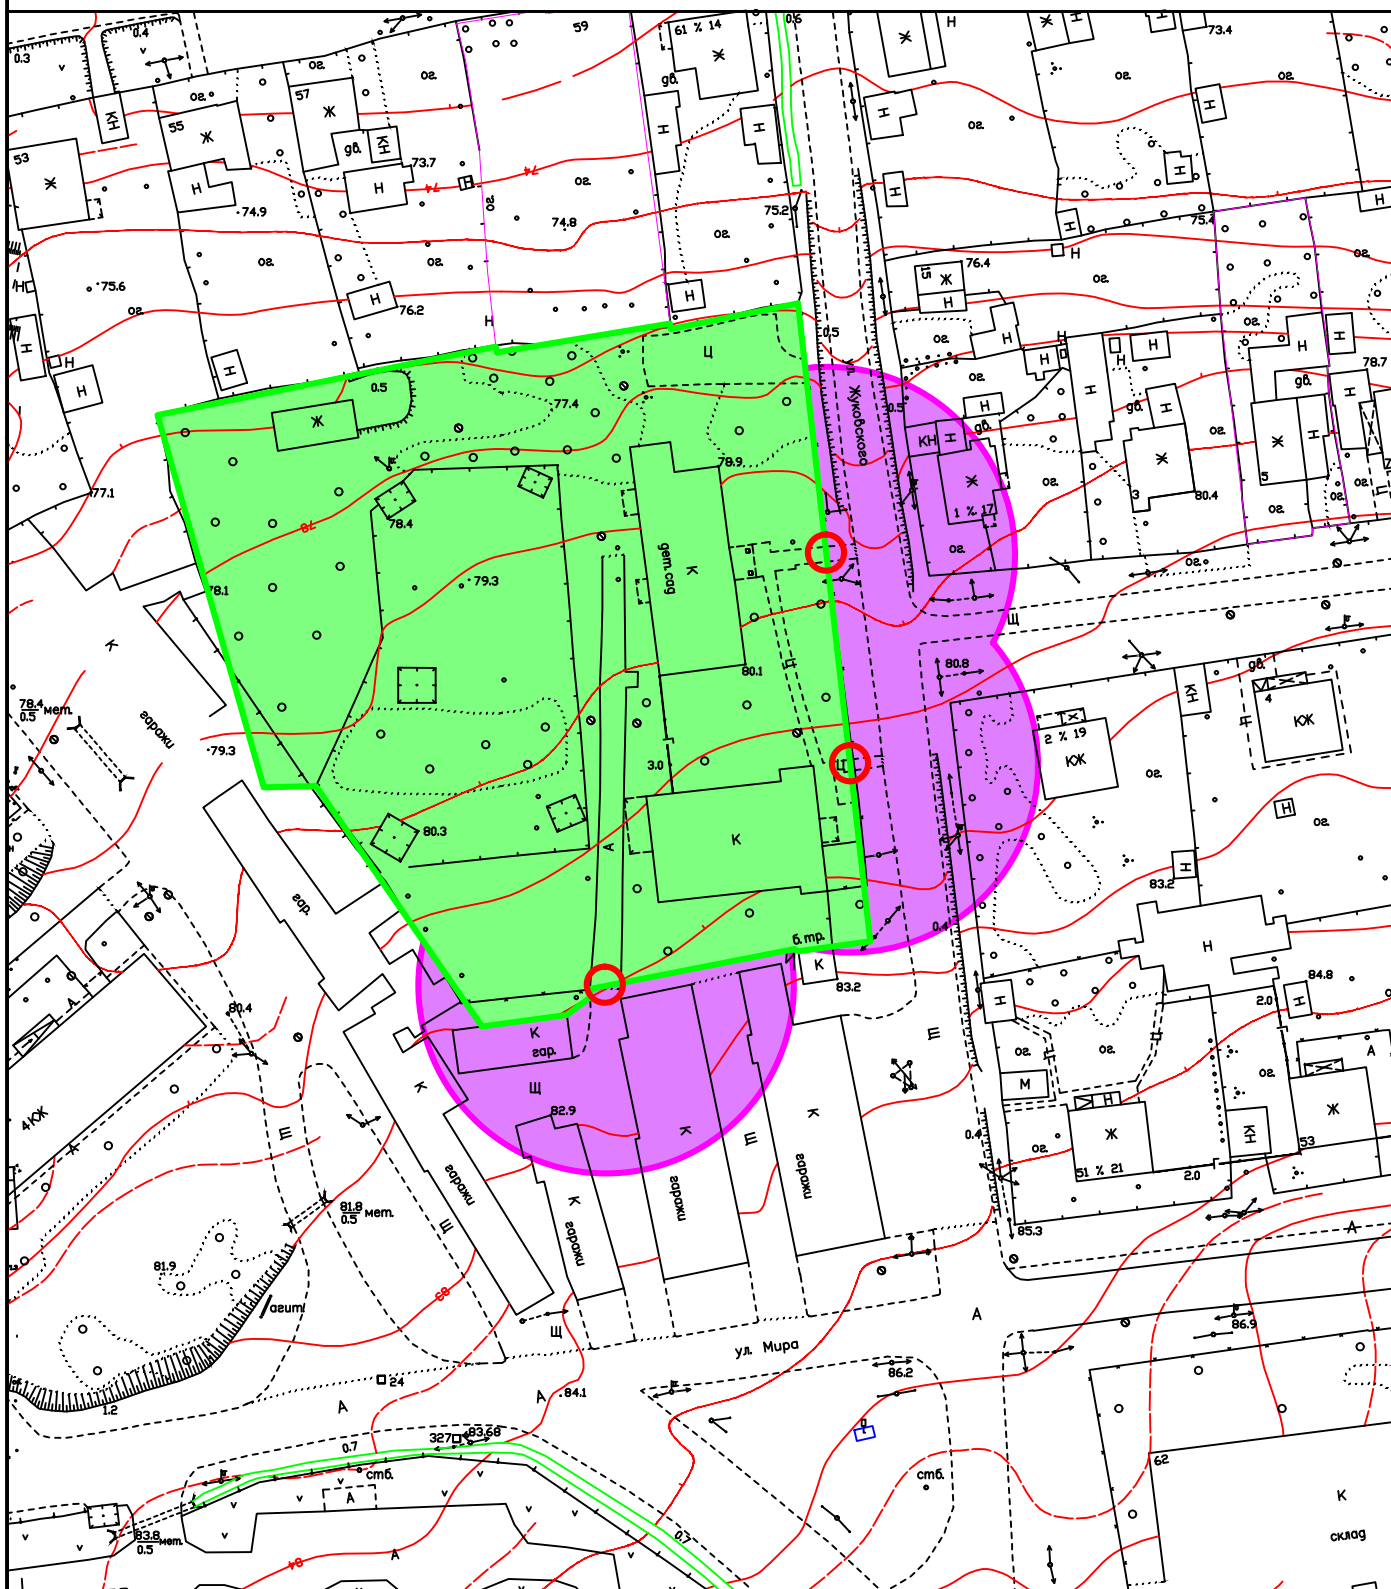

Масштаб 1:1000

| | | | | | |
|------------|----------|--|--|--------------------------------------|----------------------------------------|
| Нач.отдела | Голубь | | | г.Похвистнево, ул.Жуковского, 16, 18 | Отдел архитектуры и градостроительства |
| Составил | Максимов | | | | |