


Государственное бюджетное общеобразовательное учреждение Самарской области
средняя общеобразовательная школа №4 города Похвистнево

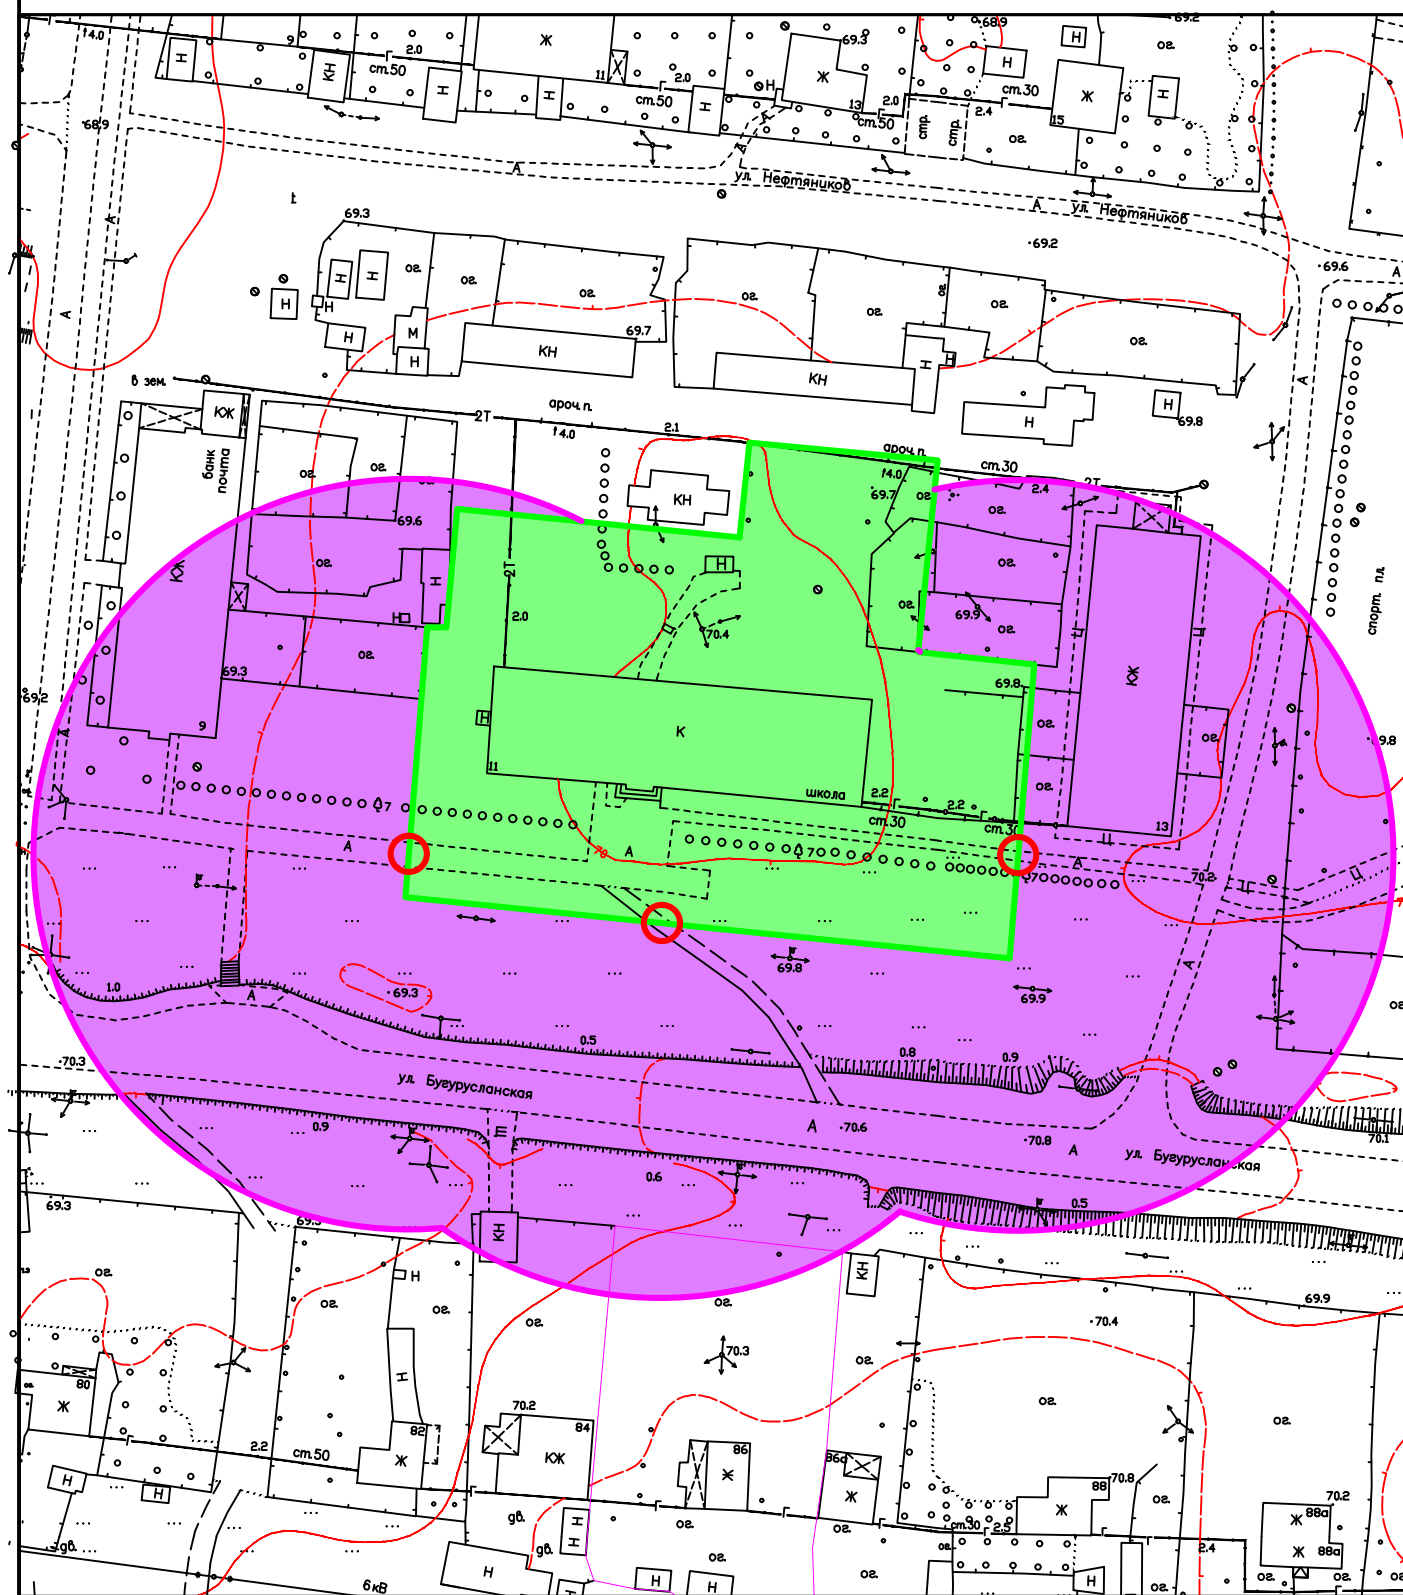

Масштаб 1:1000

Нач.отдела	Голубь			г.Похвистнево, ул.Бугурусланская, 11	Отдел архитектуры и градостроительства
Составил	Максимов				