


ФГБОУ ВПО "СГАСУ"

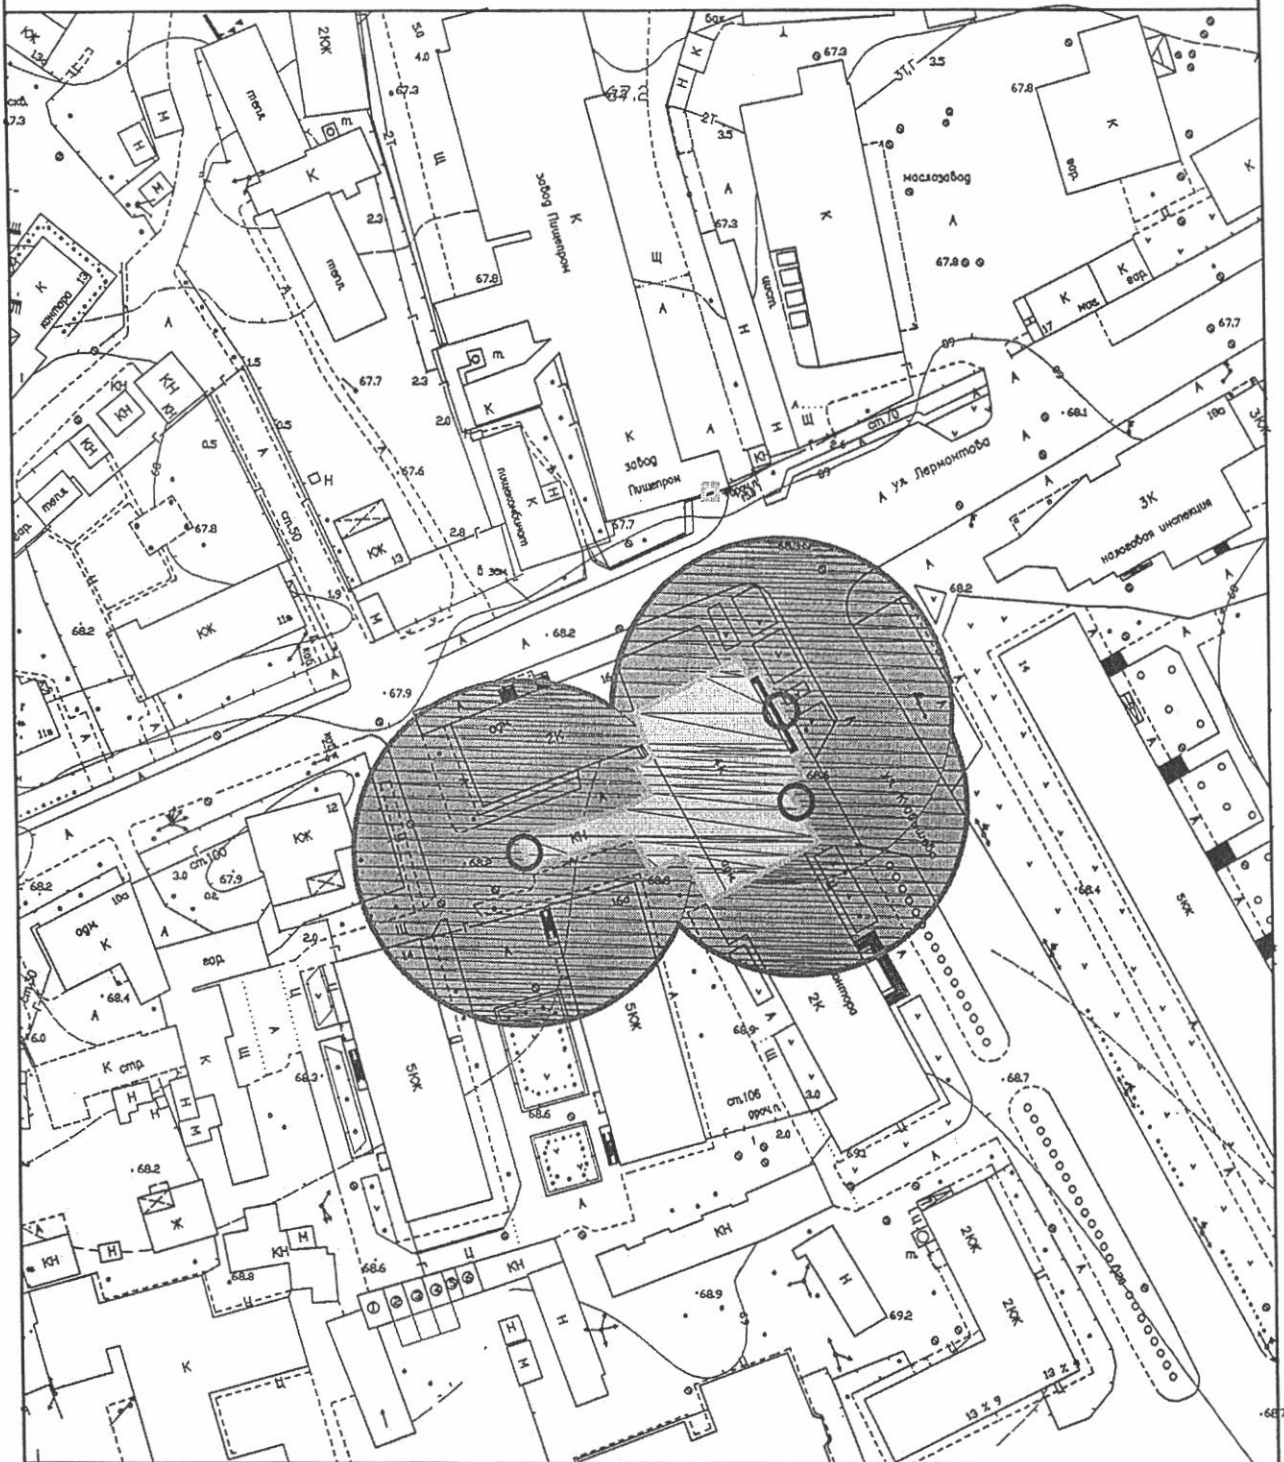

Ματθαῖος 1:1000



Нач.отдела	Голубь	Максимов	ГКУ
Составил	Максимов	Максимов	

г.Похвистнево, ул.Куйбышева, 11А

Отдел архитектуры и градостроительства