


Структурное подразделение "Пируэт" государственного бюджетного  
 общеобразовательного учреждения Самарской области гимназии №1 города Похвистнево

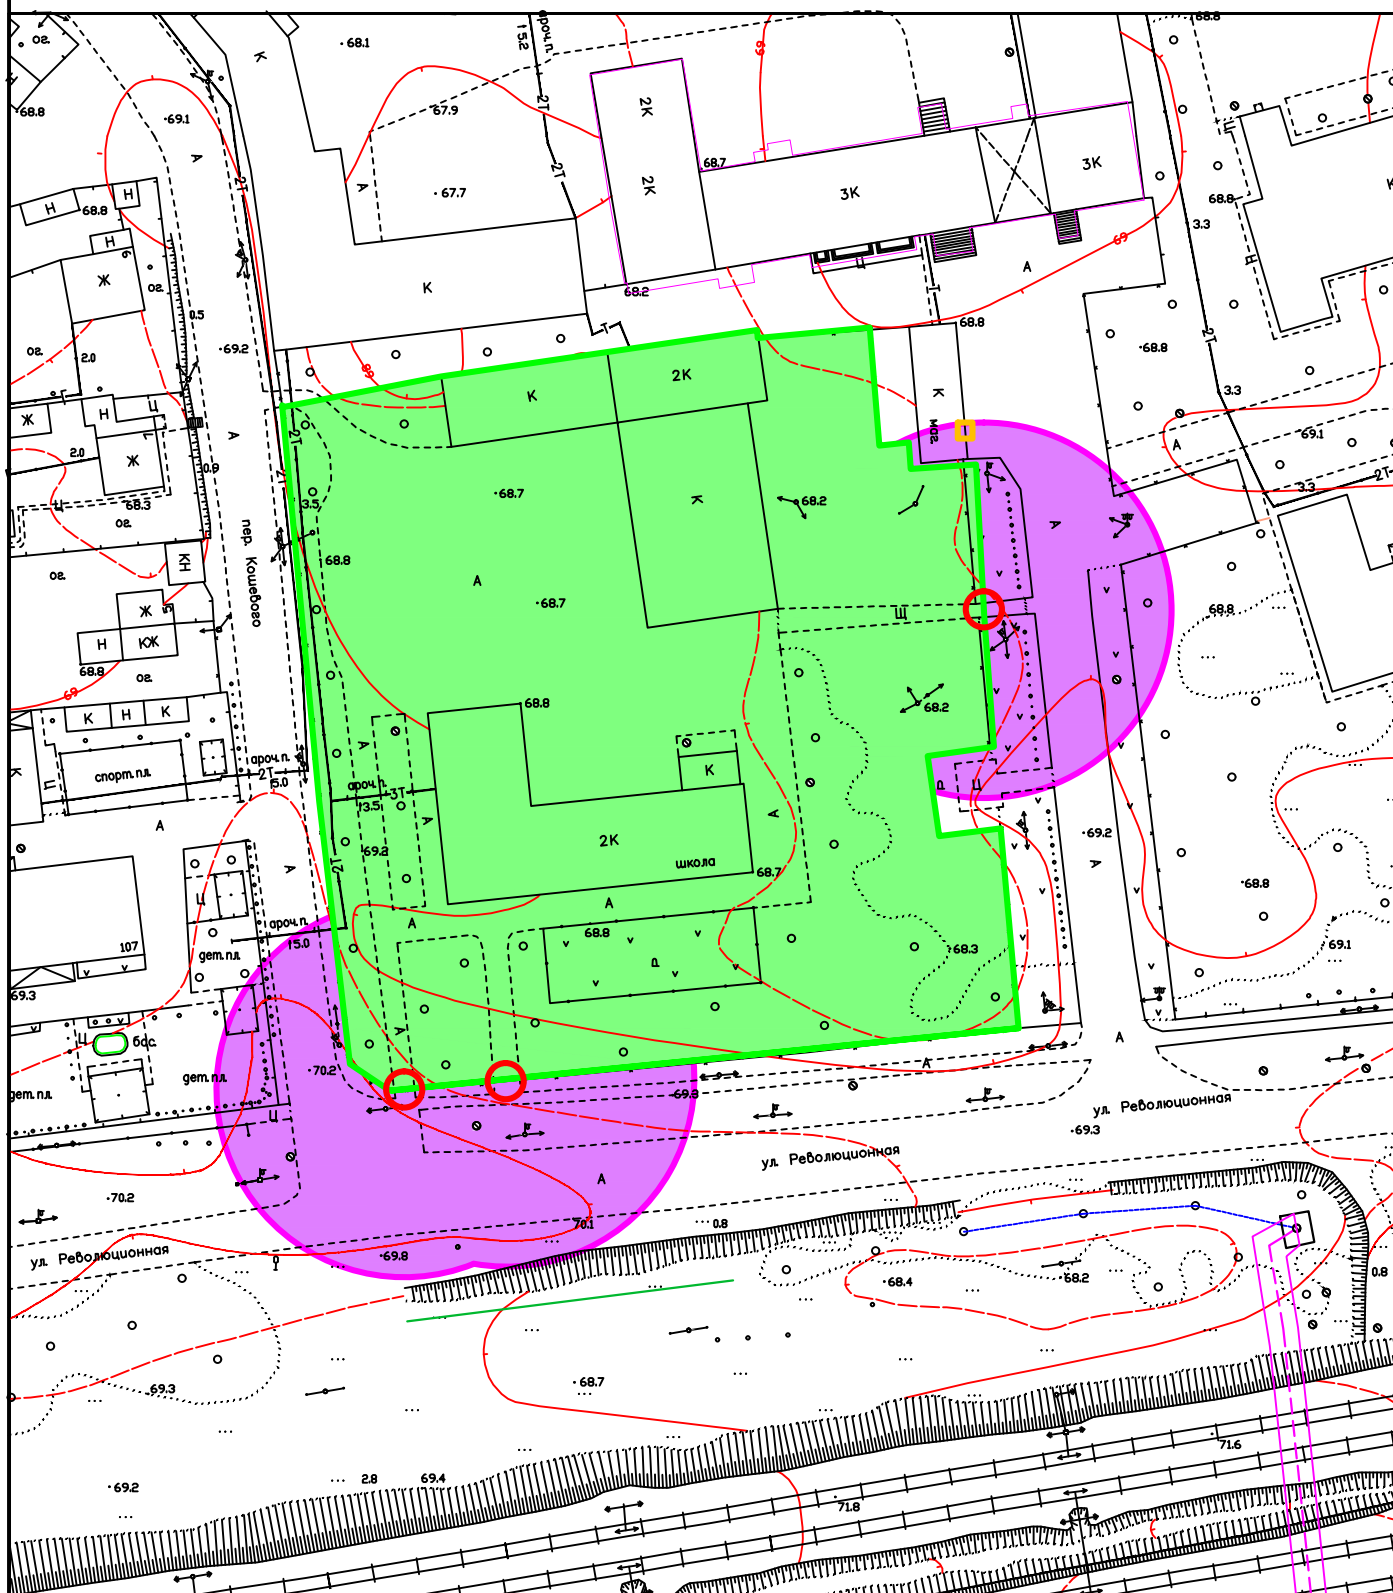

Масштаб 1:1000

Нач.отдела	Голубь			г.Похвистнево, ул.Революционная, 109	Отдел архитектуры и градостроительства
Составил	Максимов				