


Муниципальное бюджетное учреждение "Спортивные сооружения городского округа
Похвистнево Самарской области" – спортивная площадка пос.Красные пески

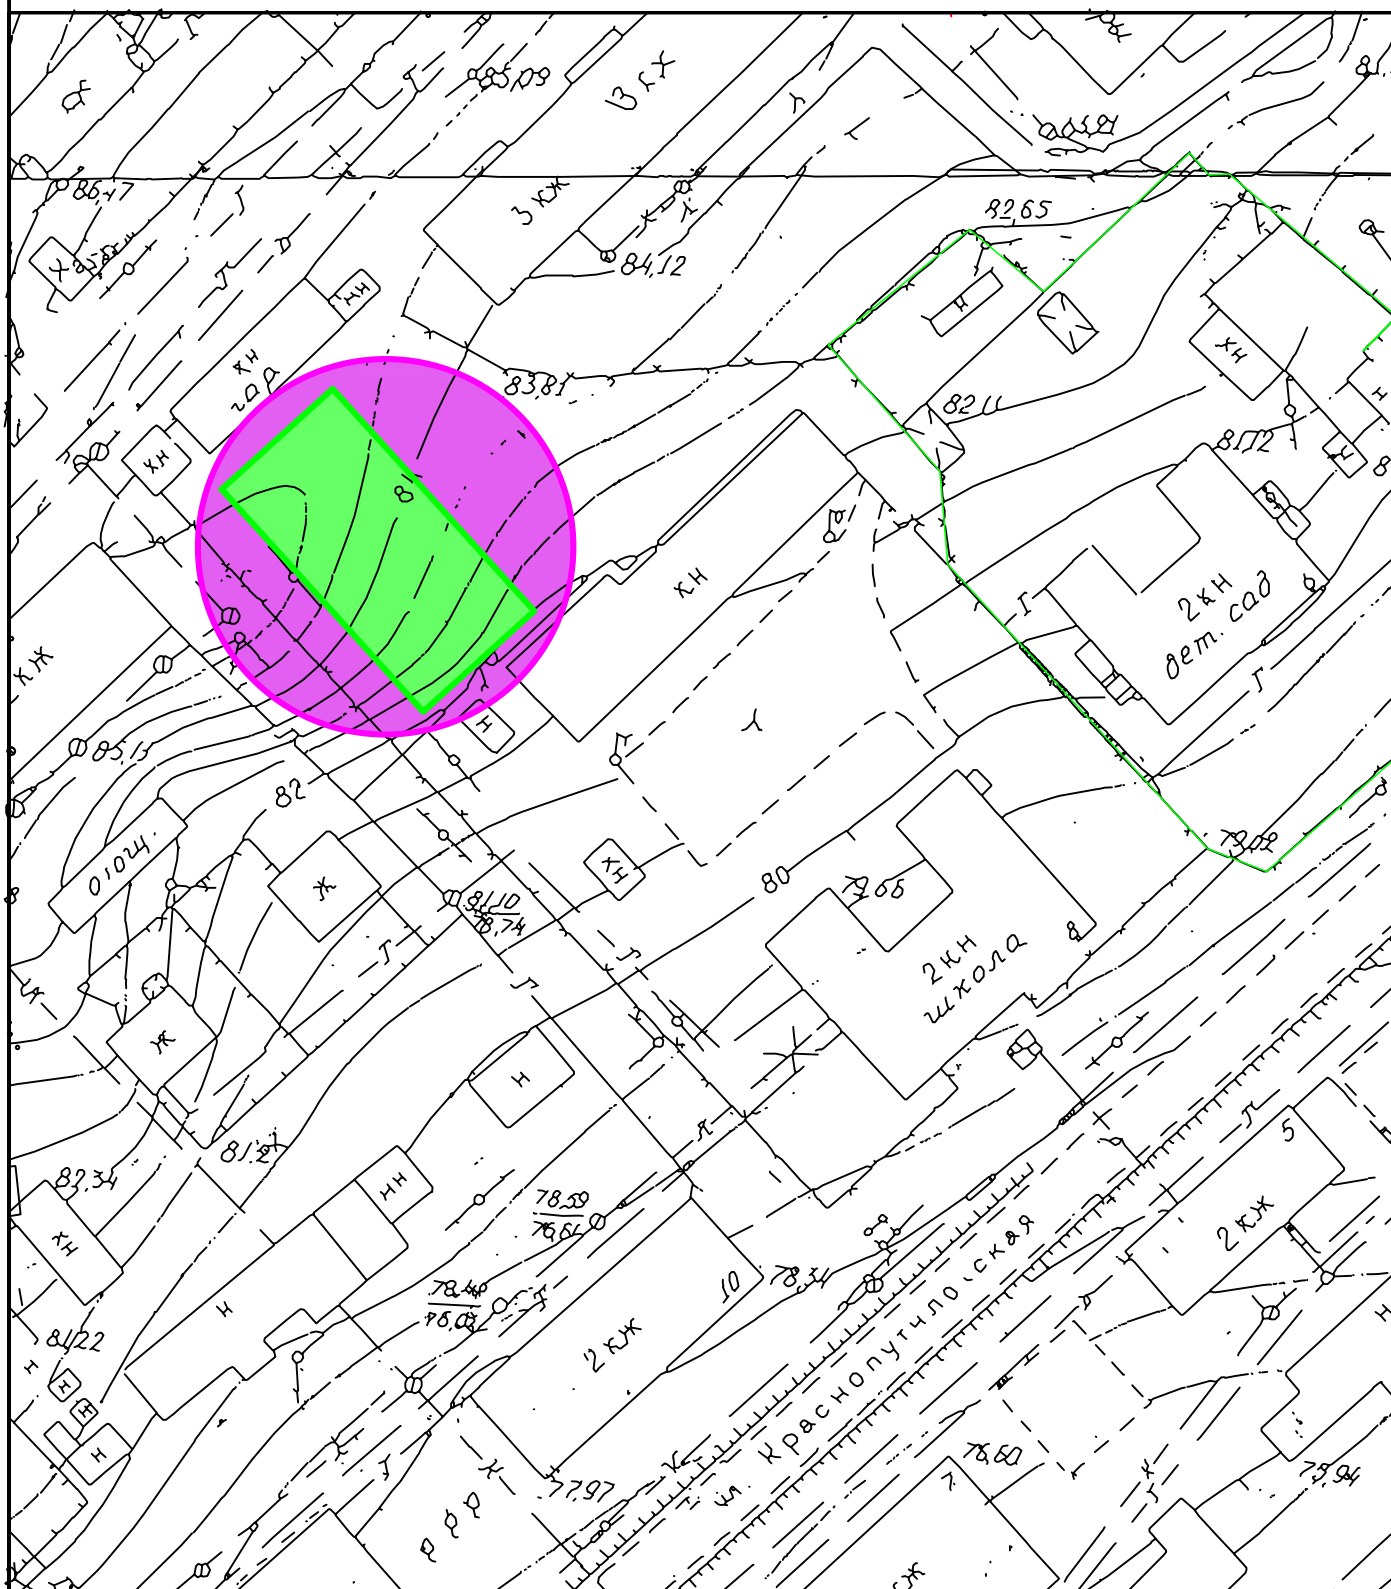

Масштаб 1:1000

Нач.отдела	Голубь			г.Похвистнево, ул.Краснопутиловская, 8	Отдел архитектуры и градостроительства
Составил	Максимов				