


Сельскохозяйственный розничный рынок "Август"

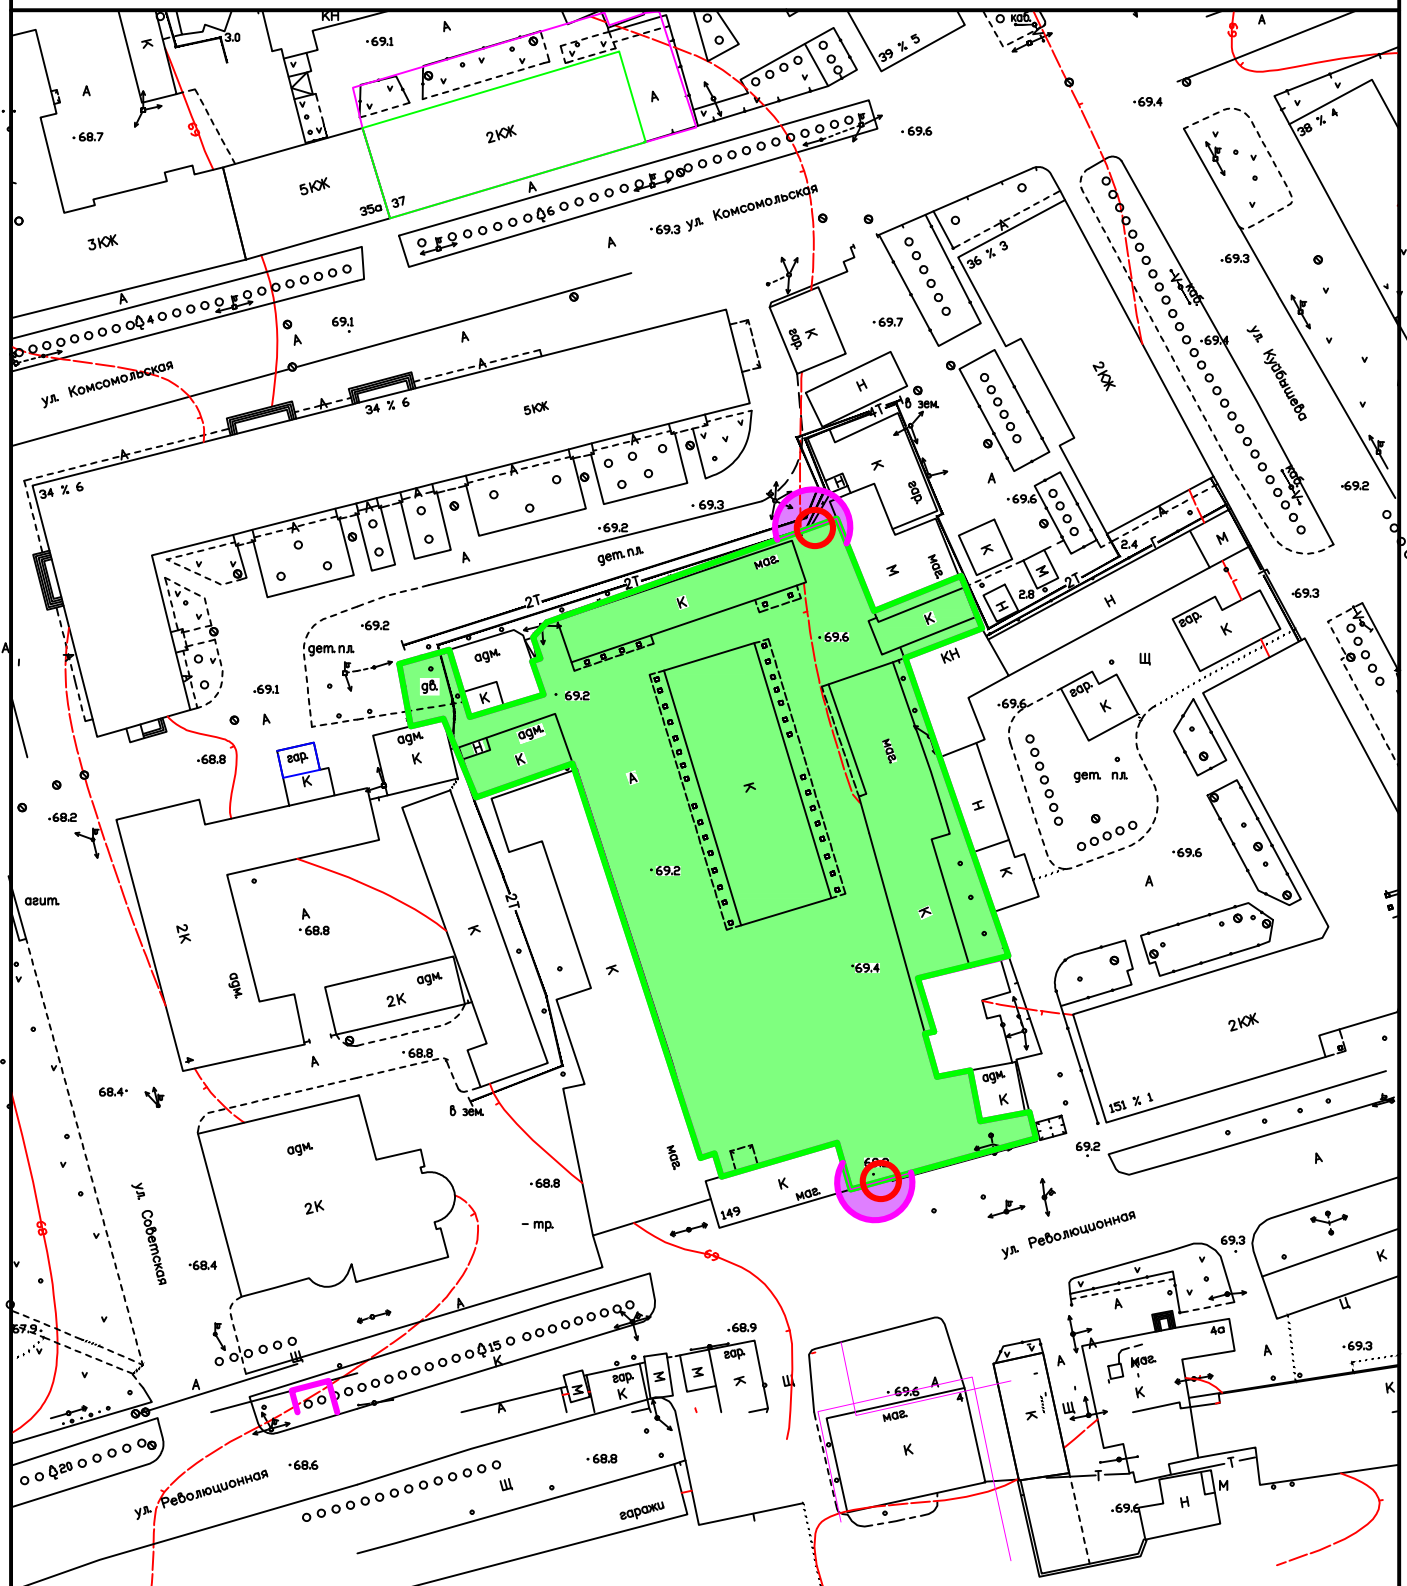

Ματθαῖος 1:1000

Нач.отдела	Голубь			г.Похвистнево, ул.Революционная, 149	Отдел архитектуры и градостроительства
Составил	Максимов				