


Структурное подразделение "Чмка" государственного бюджетного общеобразовательного учреждения Самарской области средней общеобразовательной школы №1 города Похвистнево

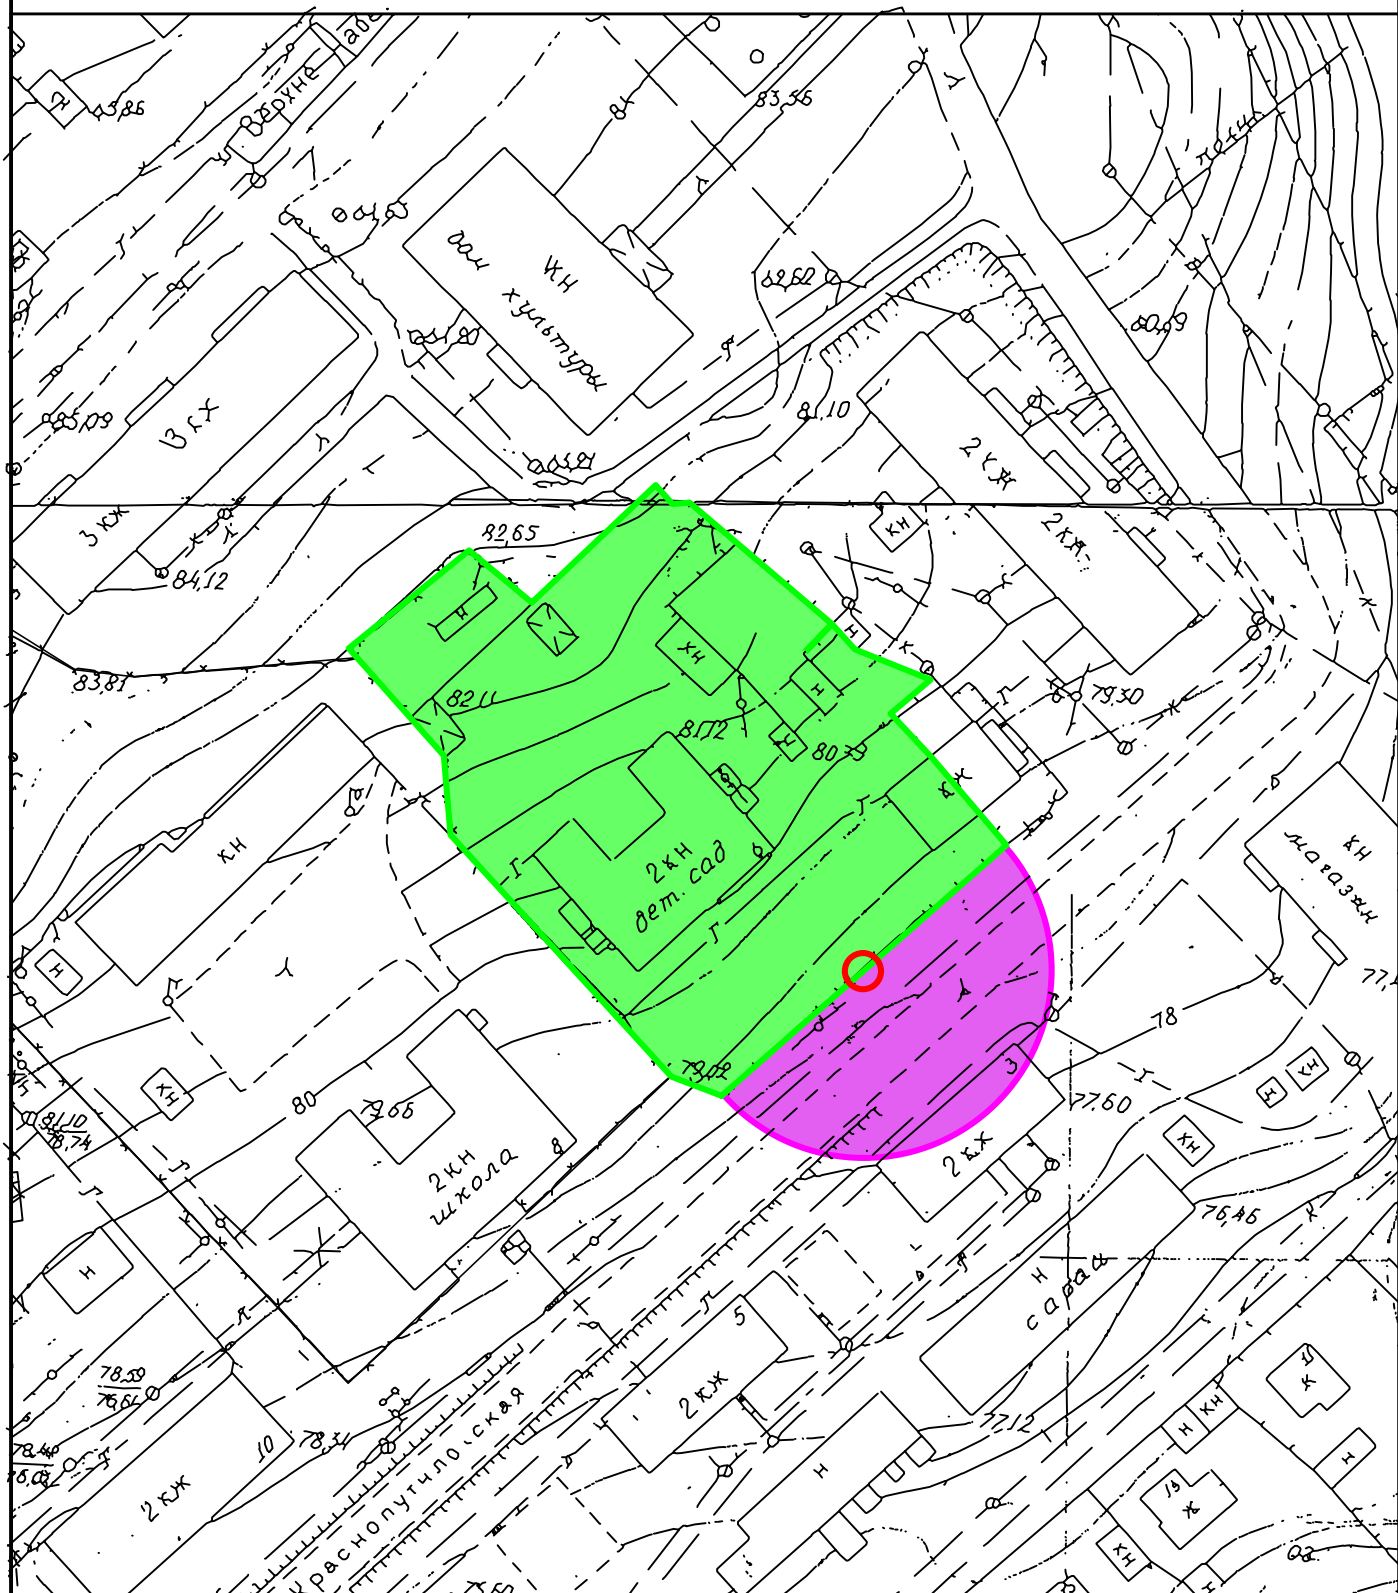

Масштаб 1:1000

Нач.отдела	Голубь			г.Похвистнево, ул.Краснопутиловская, 6	Отдел архитектуры и градостроительства
Составил	Максимов				