


Структурное подразделение "Лад" государственного бюджетного  
 общеобразовательного учреждения Самарской области гимназии №1 города Похвостнево

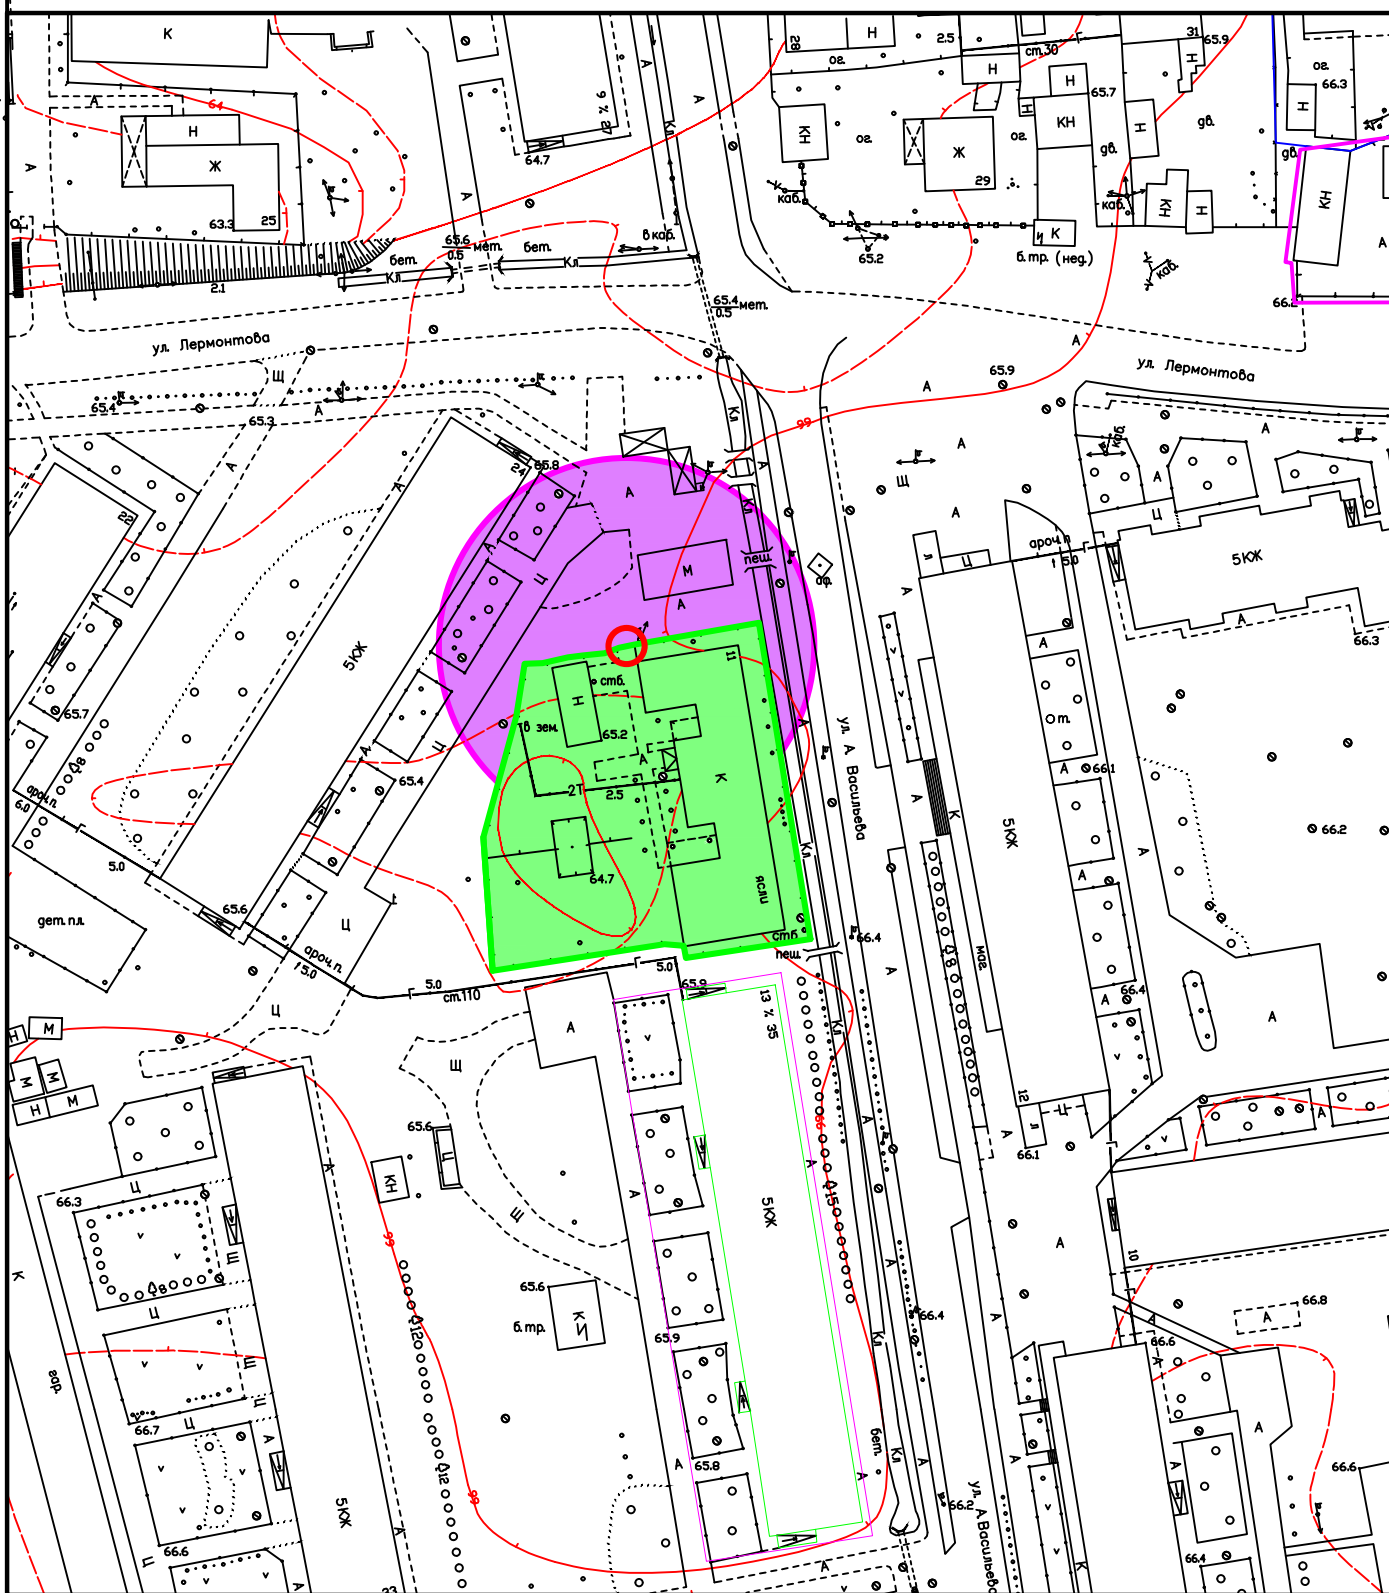

Масштаб 1:1000

Нач.отдела	Голубь			Схема земельного участка в районе ул.А.Васильева, 17	Отдел архитектуры и градостроительства
Составил	Максимов				