


Структурное подразделение "Ручеек" государственного бюджетного общеобразовательного учреждения Самарской области средней общеобразовательной школы №1 города Похвистнево

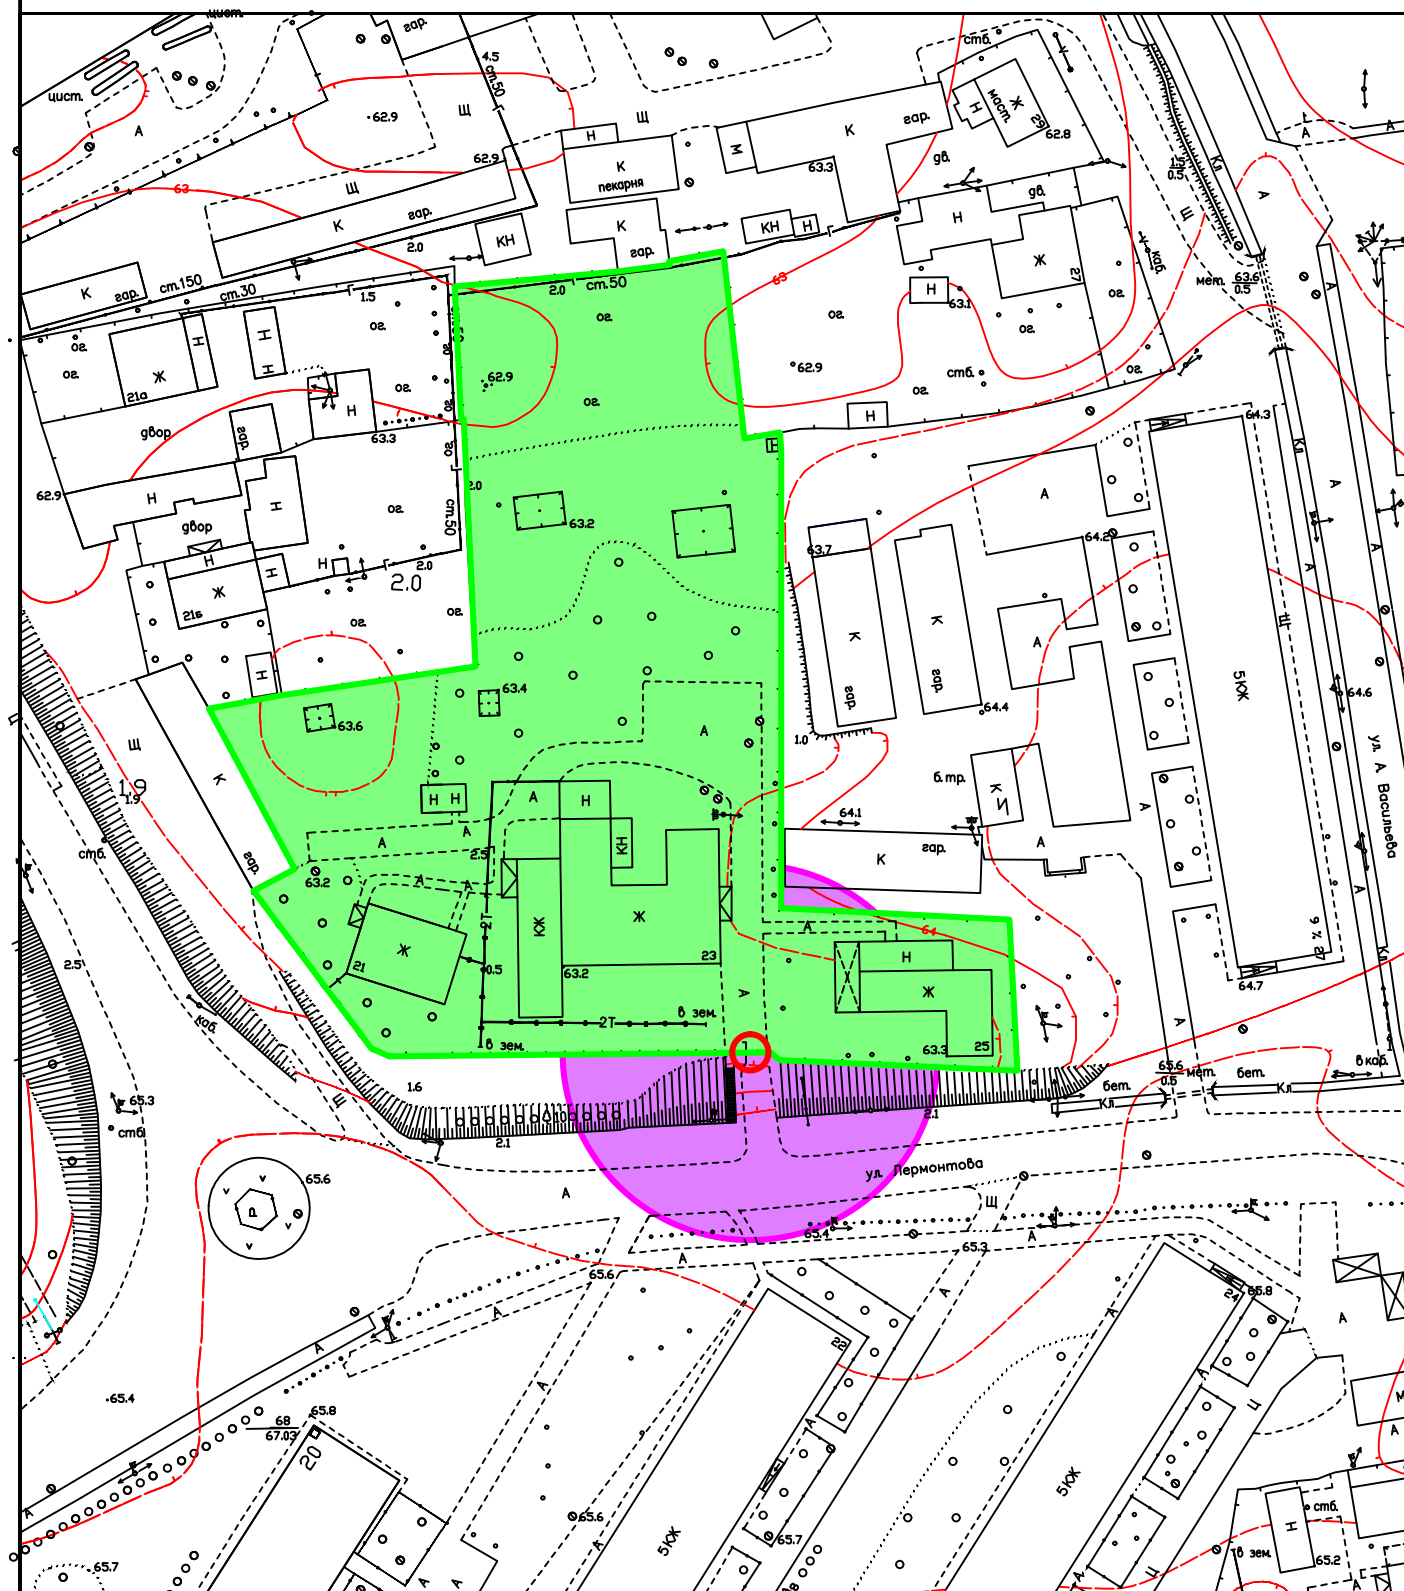

Масштаб 1:1000

Нач.отдела	Голубь		г.Похвистнево, ул.Лермонтова, 21,23,25	Отдел архитектуры и градостроительства
Составил	Максимов			