









Обзорная схема территории

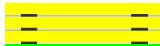

Условные обозначения

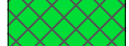-  Скамейка со спинкой
-  Урна опрокидывающаяся
-  Асфальтобетонное покрытие
-  Антитравматическое покрытие
-  Газон
-  Ограждение
-  Деревья подлежащие сносу

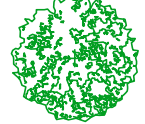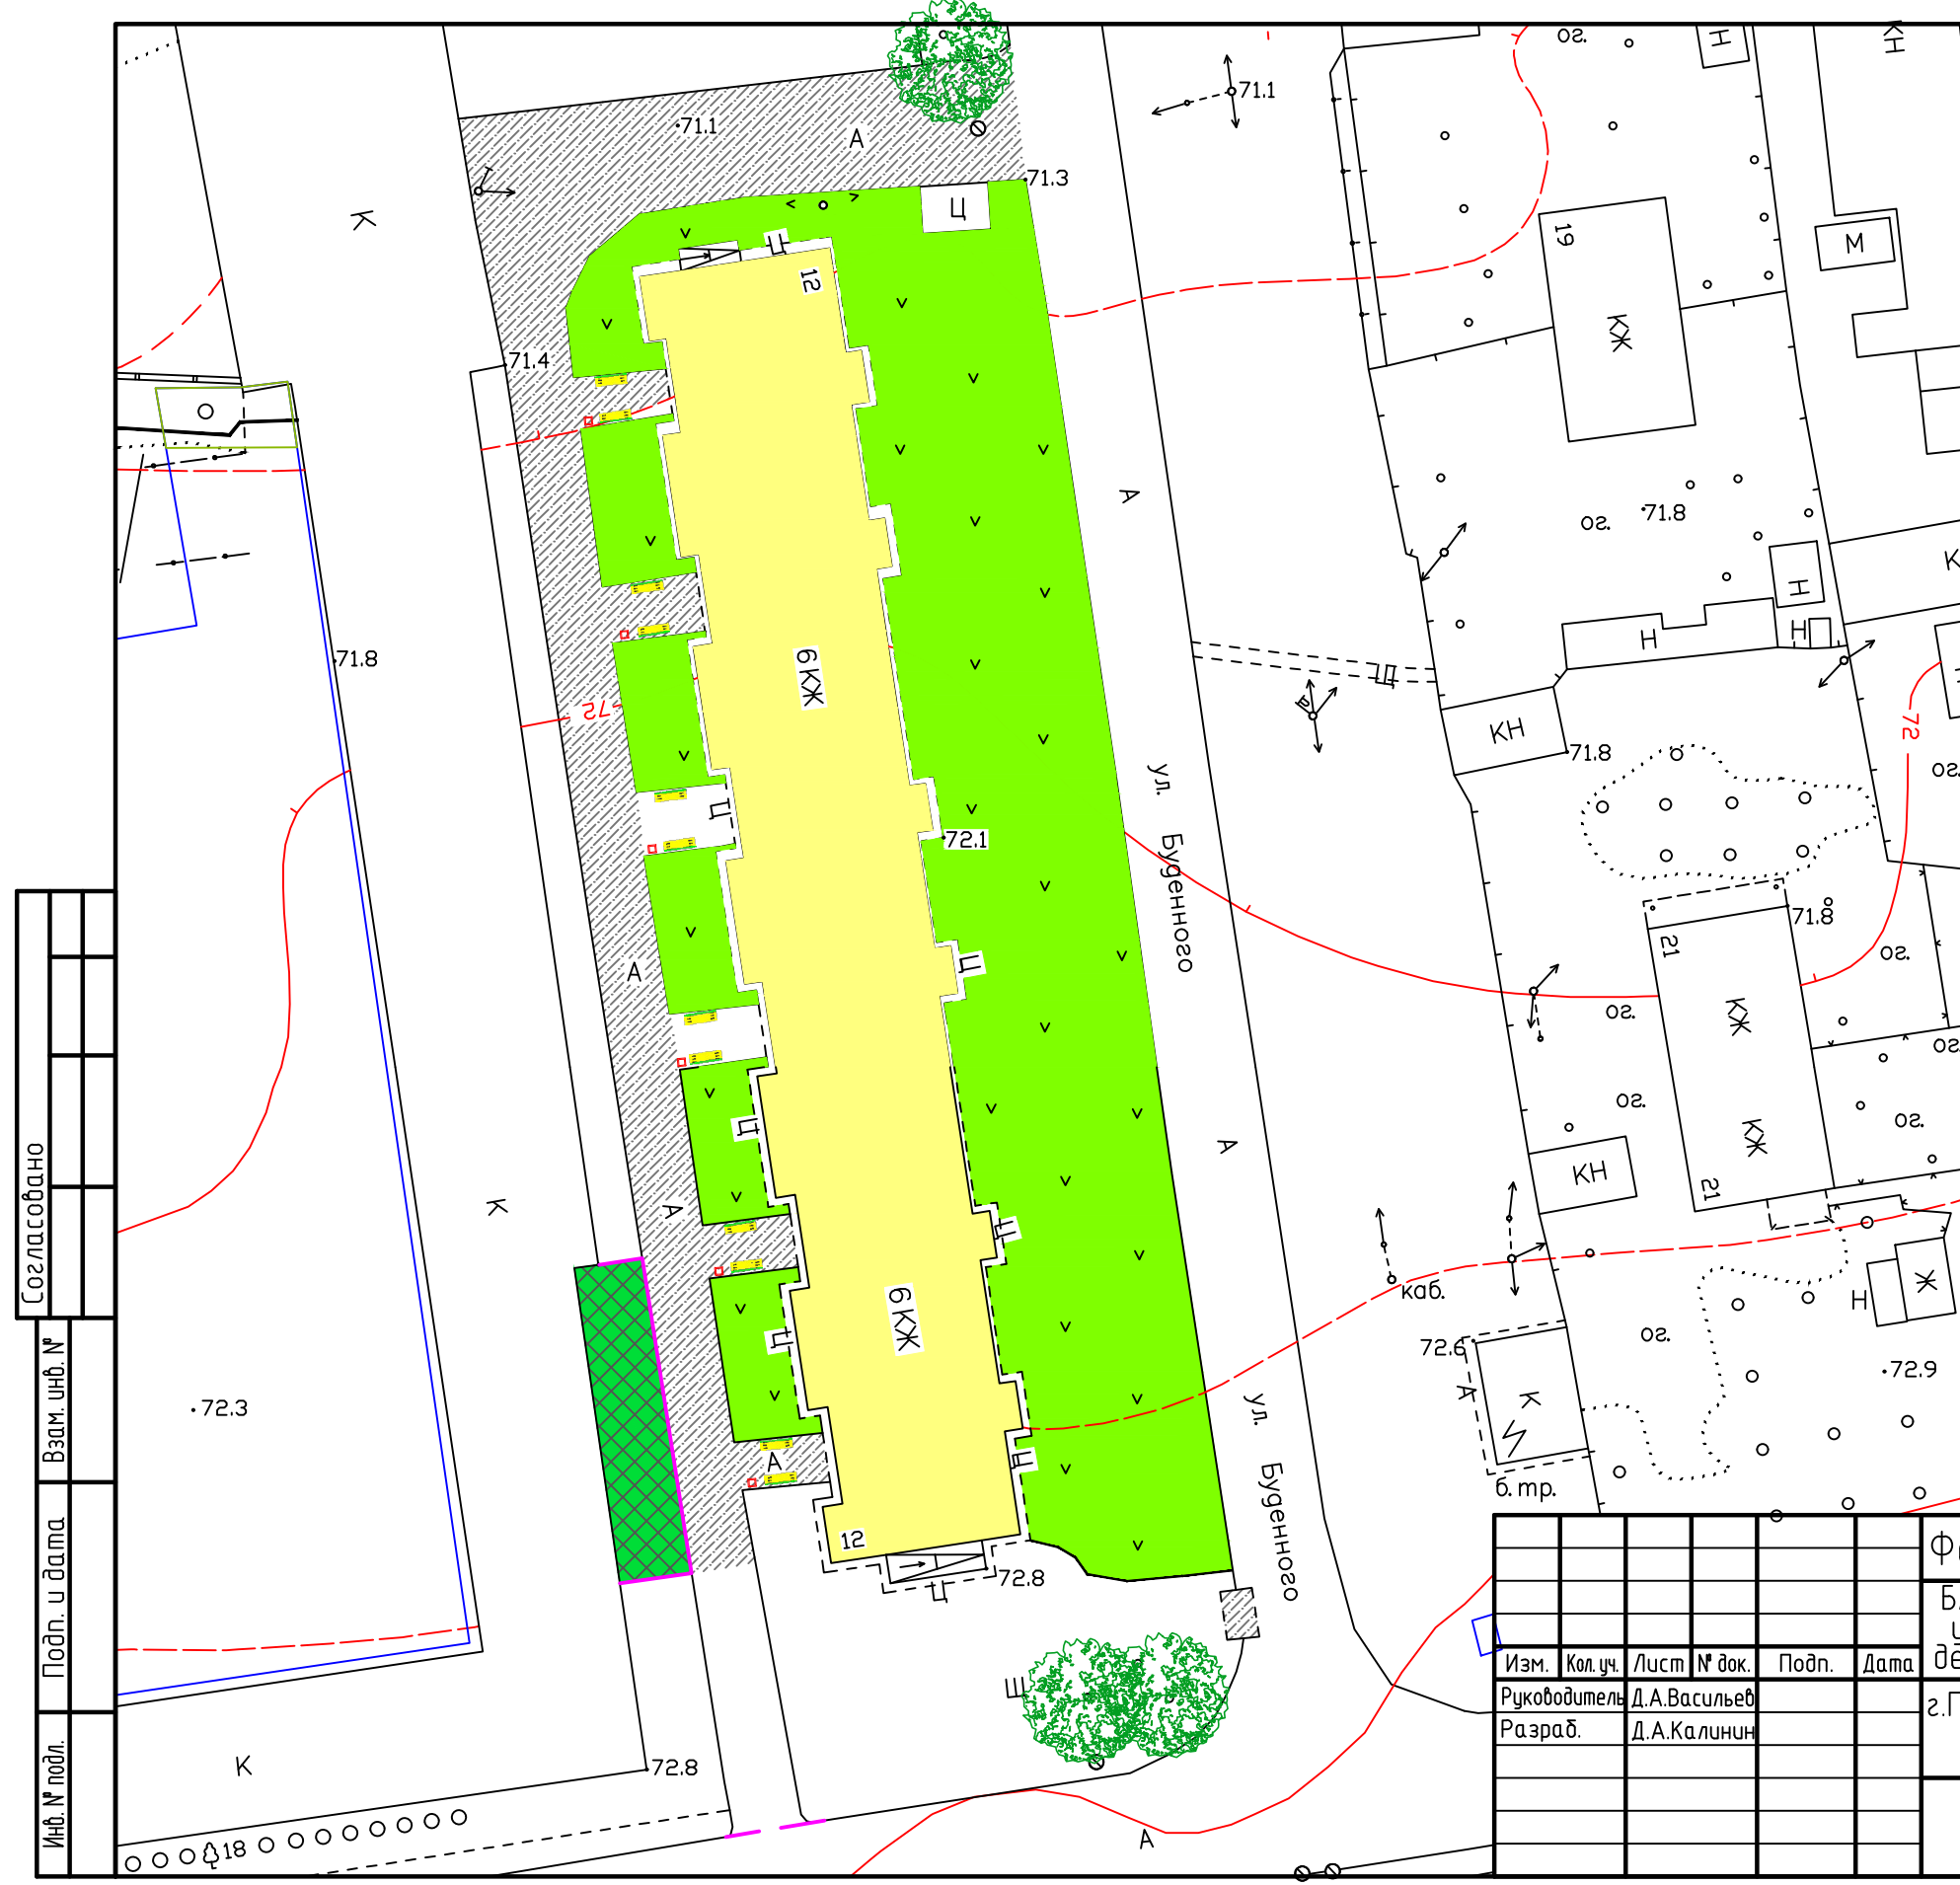

Согласовано	
Взам. инв. №	
Подп. и дата	
Инв. № подл.	

Изм.	Кол. уч.	Лист	№ док.	Подп.	Дата
Руководитель	Д.А.Васильев				
Разраб.	Д.А.Калинин				

Формирование комфортной городской среды		
Благоустройство дворовой территории с установкой МАФ, устройством внутридворовых проездов, ограждений детской площадки и палисадников, спилом деревьев		
г.Похвистнево, территория дома №12 по ул.Буденного	Стадия	Лист
План дворовой территории М 1:1000	Лист	Листов
ГУГКХ Администрации г.о. Похвистнево		