
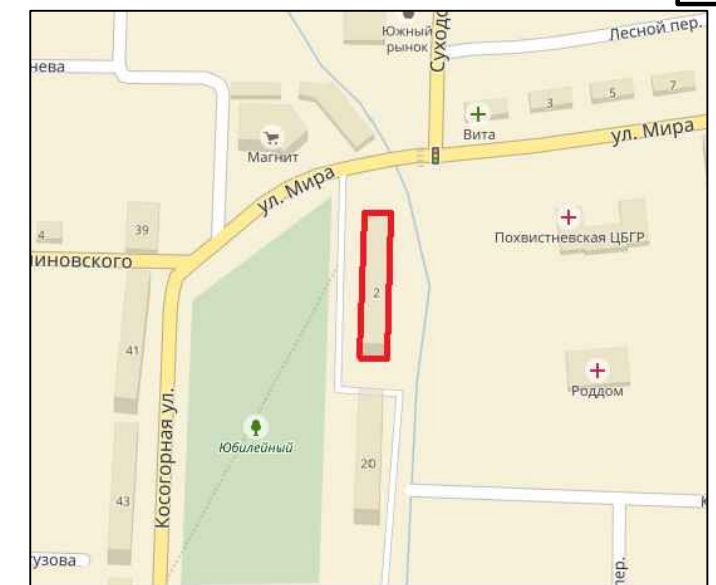


Инв. № подл.	Подп. и дата	Взам. инв. №	Согласовано

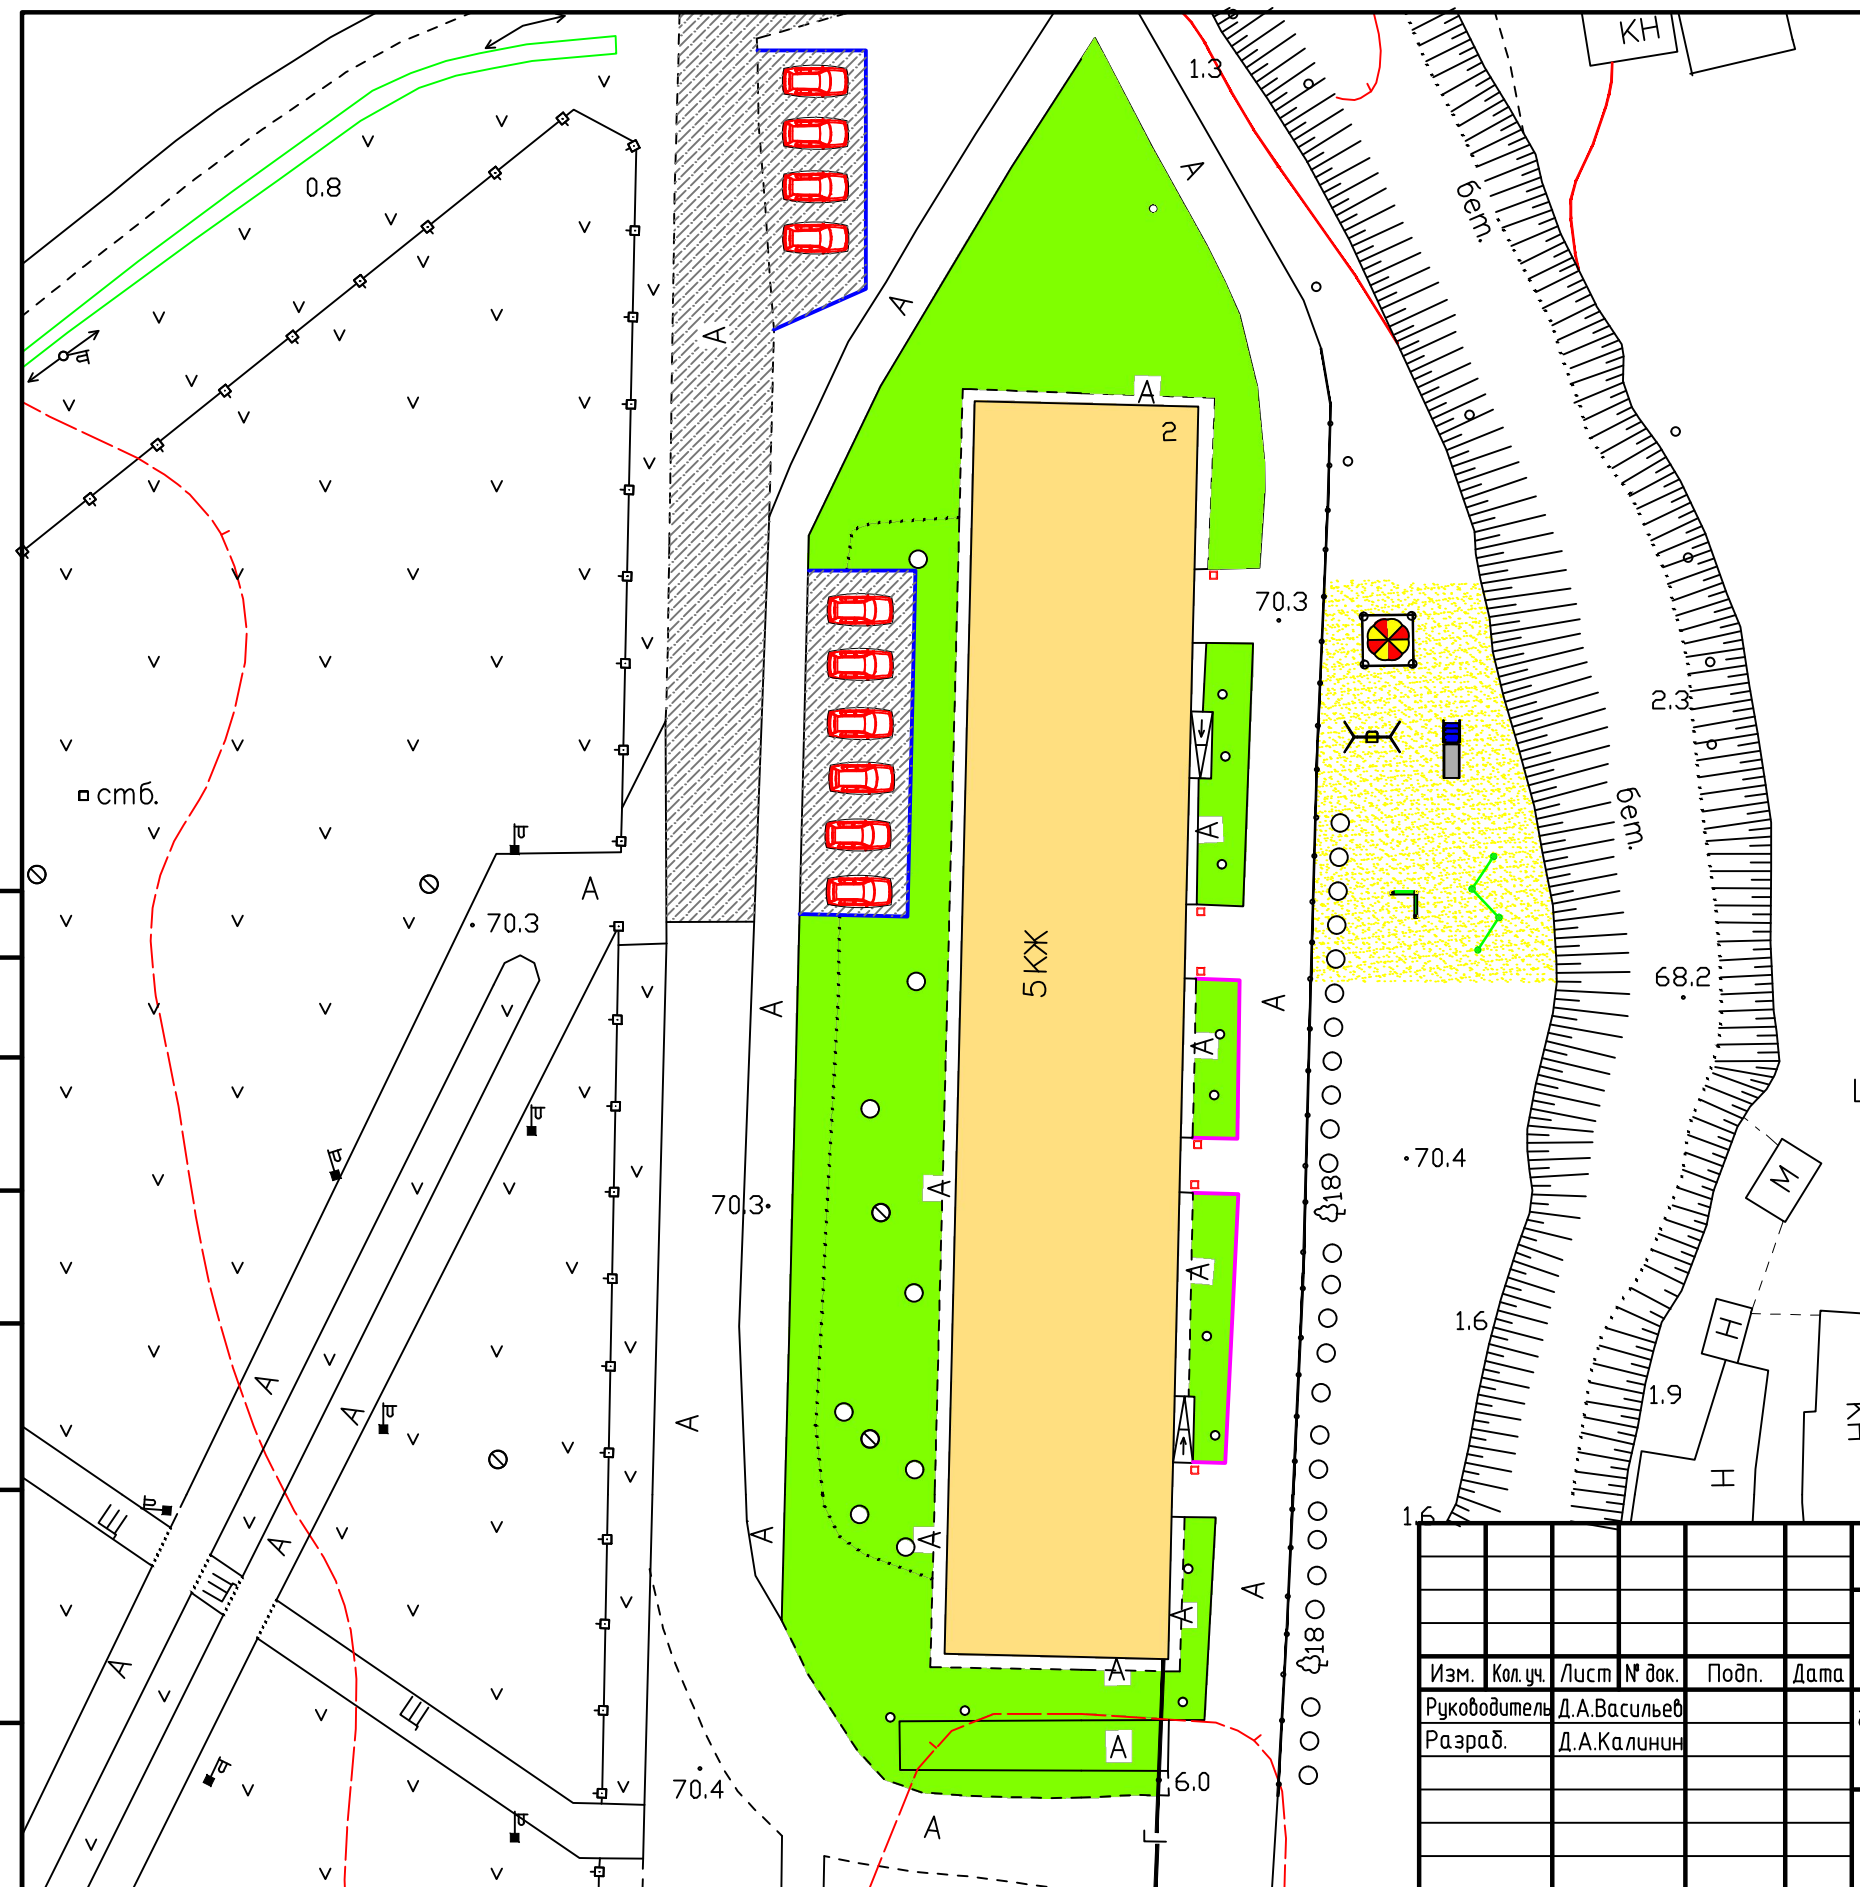

Условные обозначения

- Урна опрокидывающаяся
- Асфальтобетонное покрытие
- Песчаное покрытие детской площадки
- Газон
- Парковка
- Бордюрный камень
- Ограждение
- Качели
- Песочница с грибком
- Турник трехуровневый
- Горка
- Лаз

Формирование комфортной городской среды						Стадия		
Благоустройство дворовой территории с установкой МАФ, устройством подъездных путей, парковки, ограждений, укладкой бордюрного камня, установкой детских игровых форм						Лист		
Изм.	Кол. уч.	Лист	№ док.	Подп.	Дата	Листов		
Руководитель	Д.А.Васильев					г.Похвистнево, территория дома №2 по ул.Мира		
Разраб.	Д.А.Калинин							
План дворовой территории М 1:1000						ГУГКХ Администрации г.о. Похвистнево		