



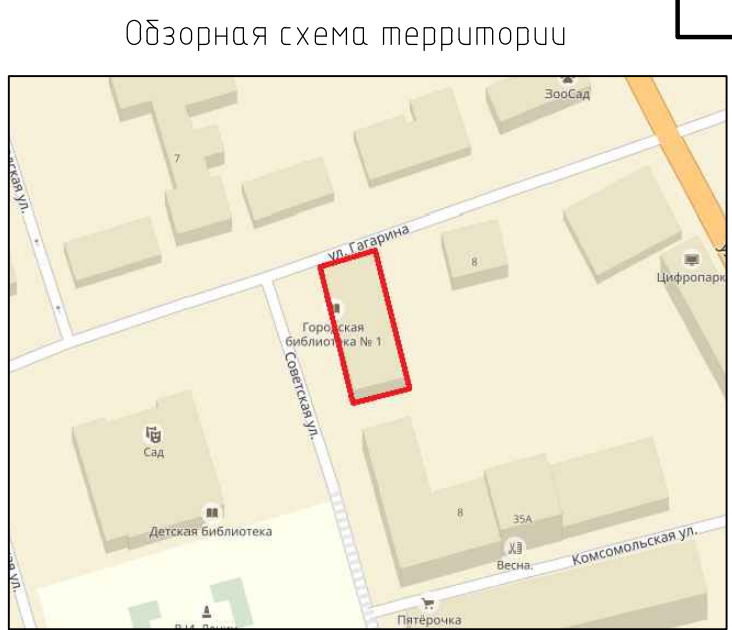



Согласовано
Взам. инв. №
Подп. и дата
Инв. № подл.

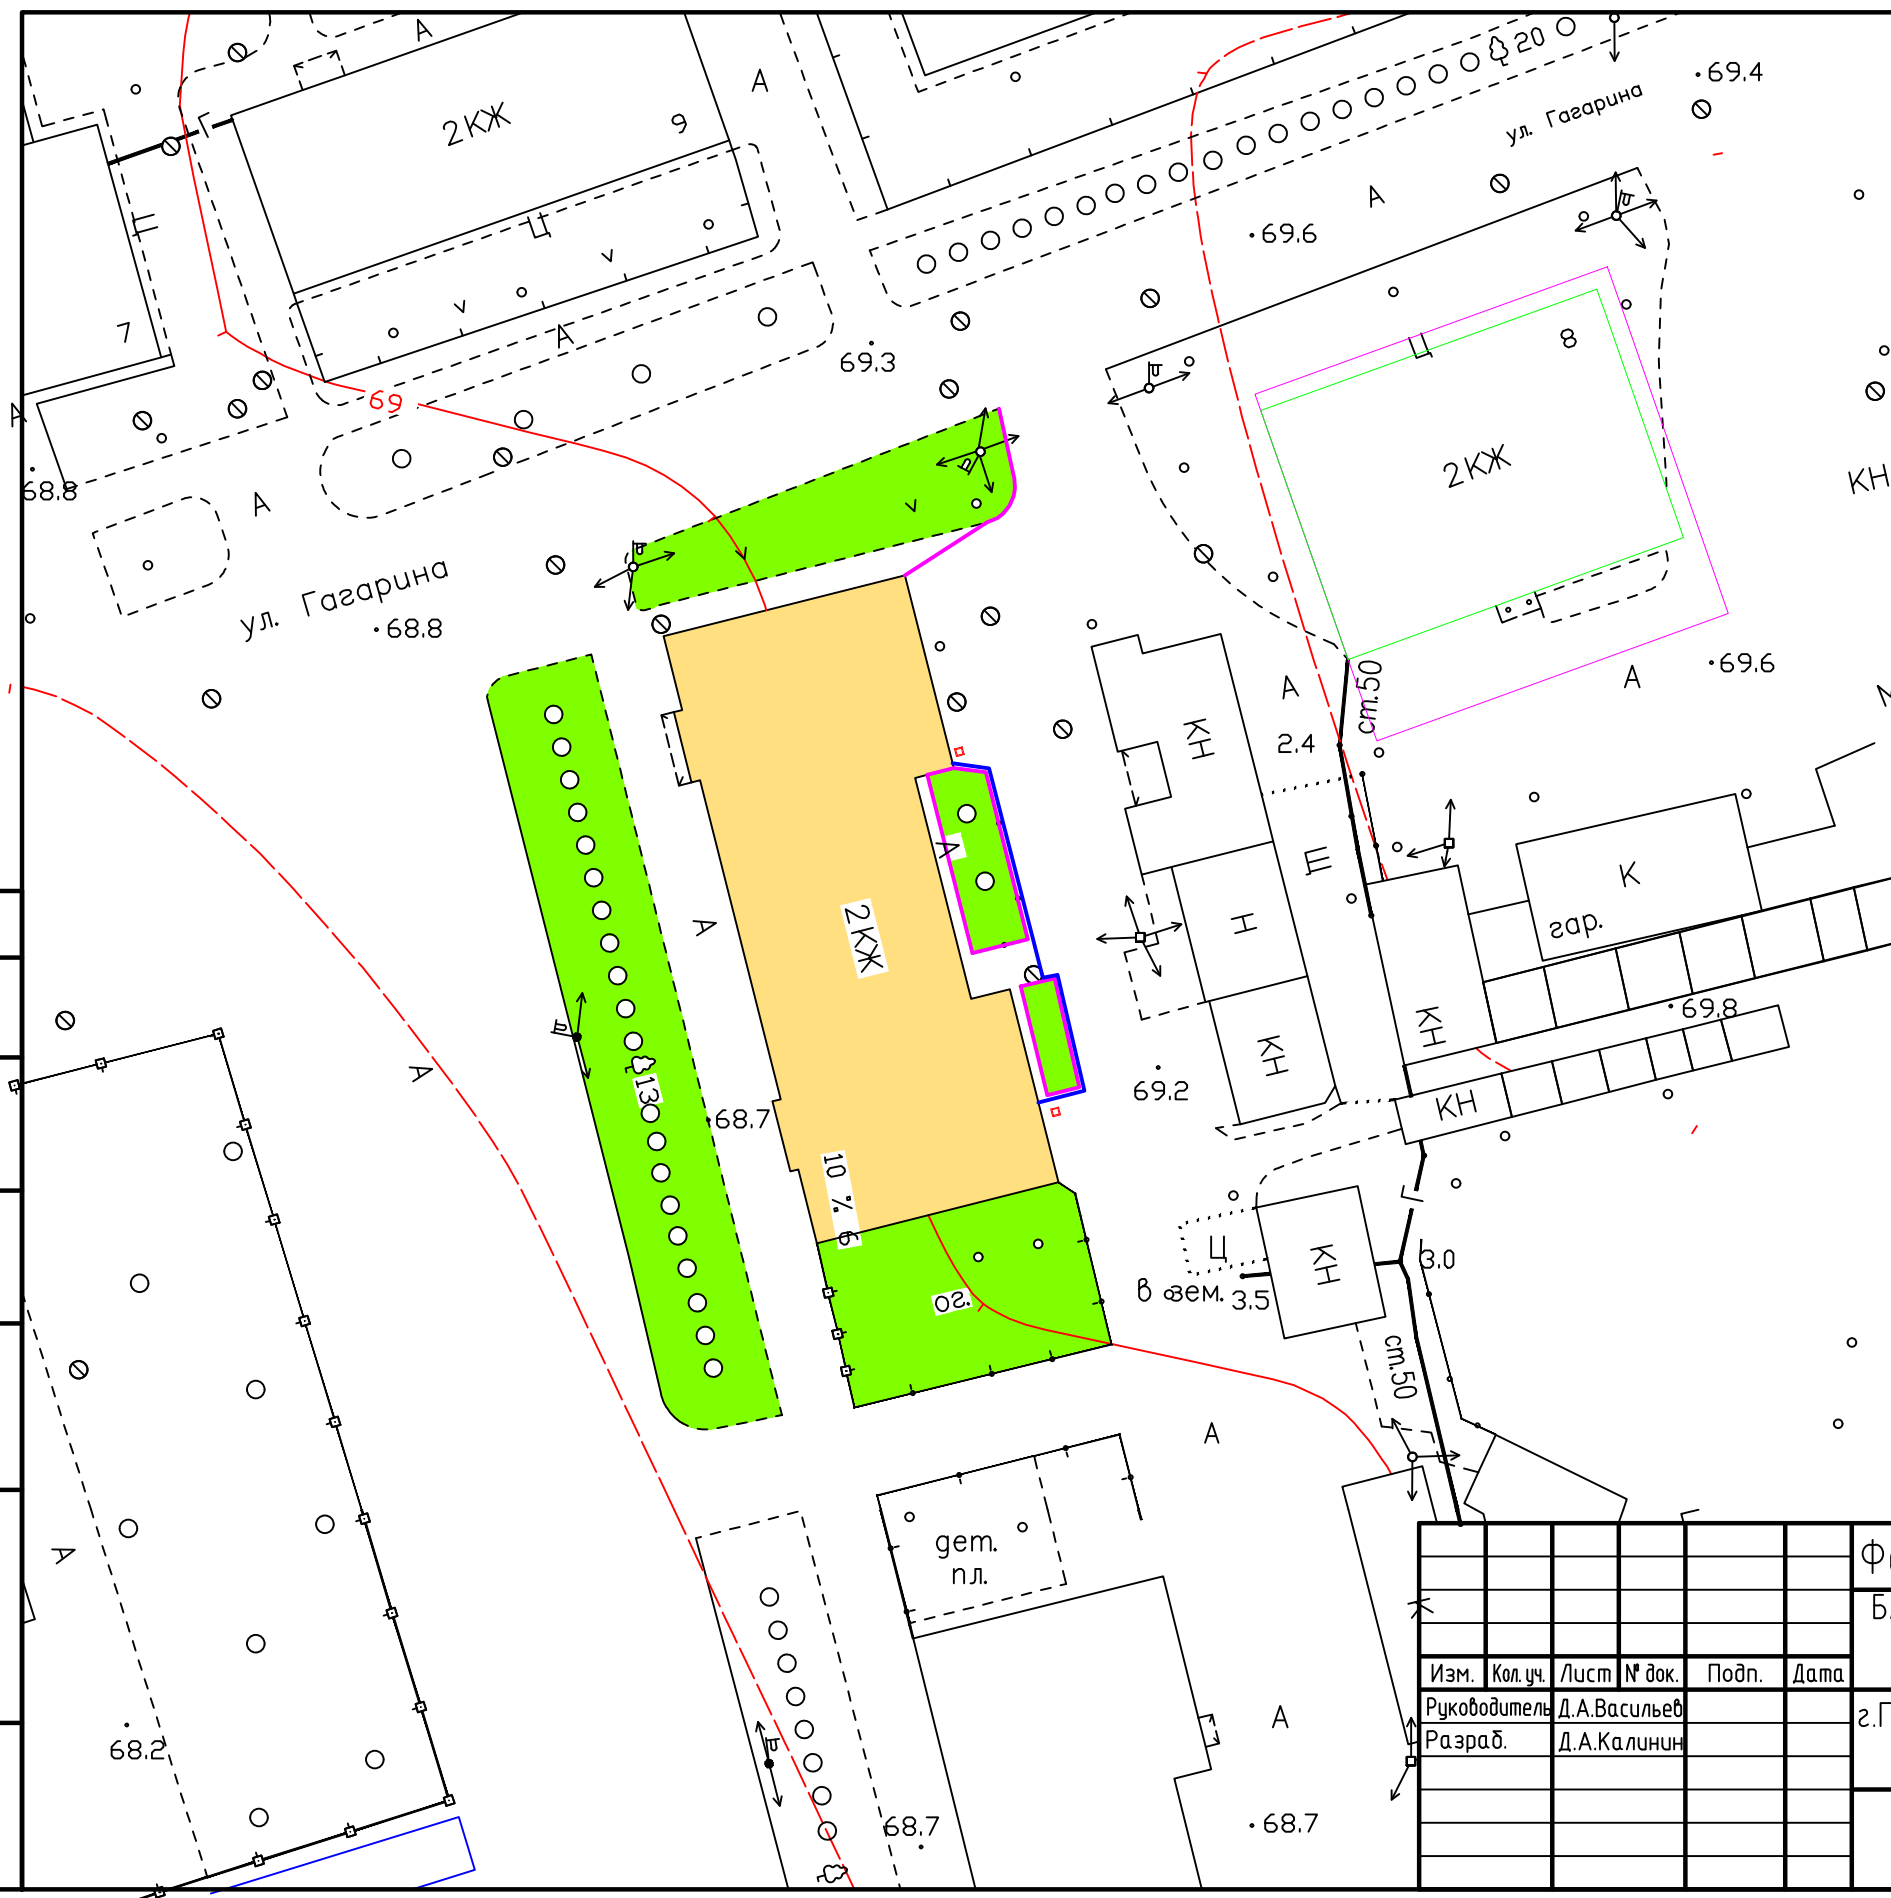

Условные обозначения

-  Урна опрокидывающаяся
-  Газон
-  Бордюрный камень
-  Ограждение

Изм.	Кол. уч.	Лист	№ док.	Подп.	Дата
Руководитель	Д.А.Васильев				
Разраб.	Д.А.Калинин				

Формирование комфортной городской среды			
Благоустройство дворовой территории с установкой МАФ, устройством ограждений, укладкой бордюрного камня			
г.Похвистнево, территория дома №10 по ул.Советская	Стадия	Лист	Листов
План дворовой территории М 1:1000	ГУГКХ Администрации г.о. Похвистнево		