




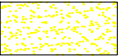



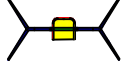
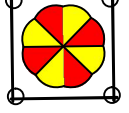
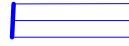
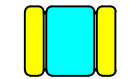
Согласовано
Взам. инв. №
Подп. и дата
Инв. № подл.

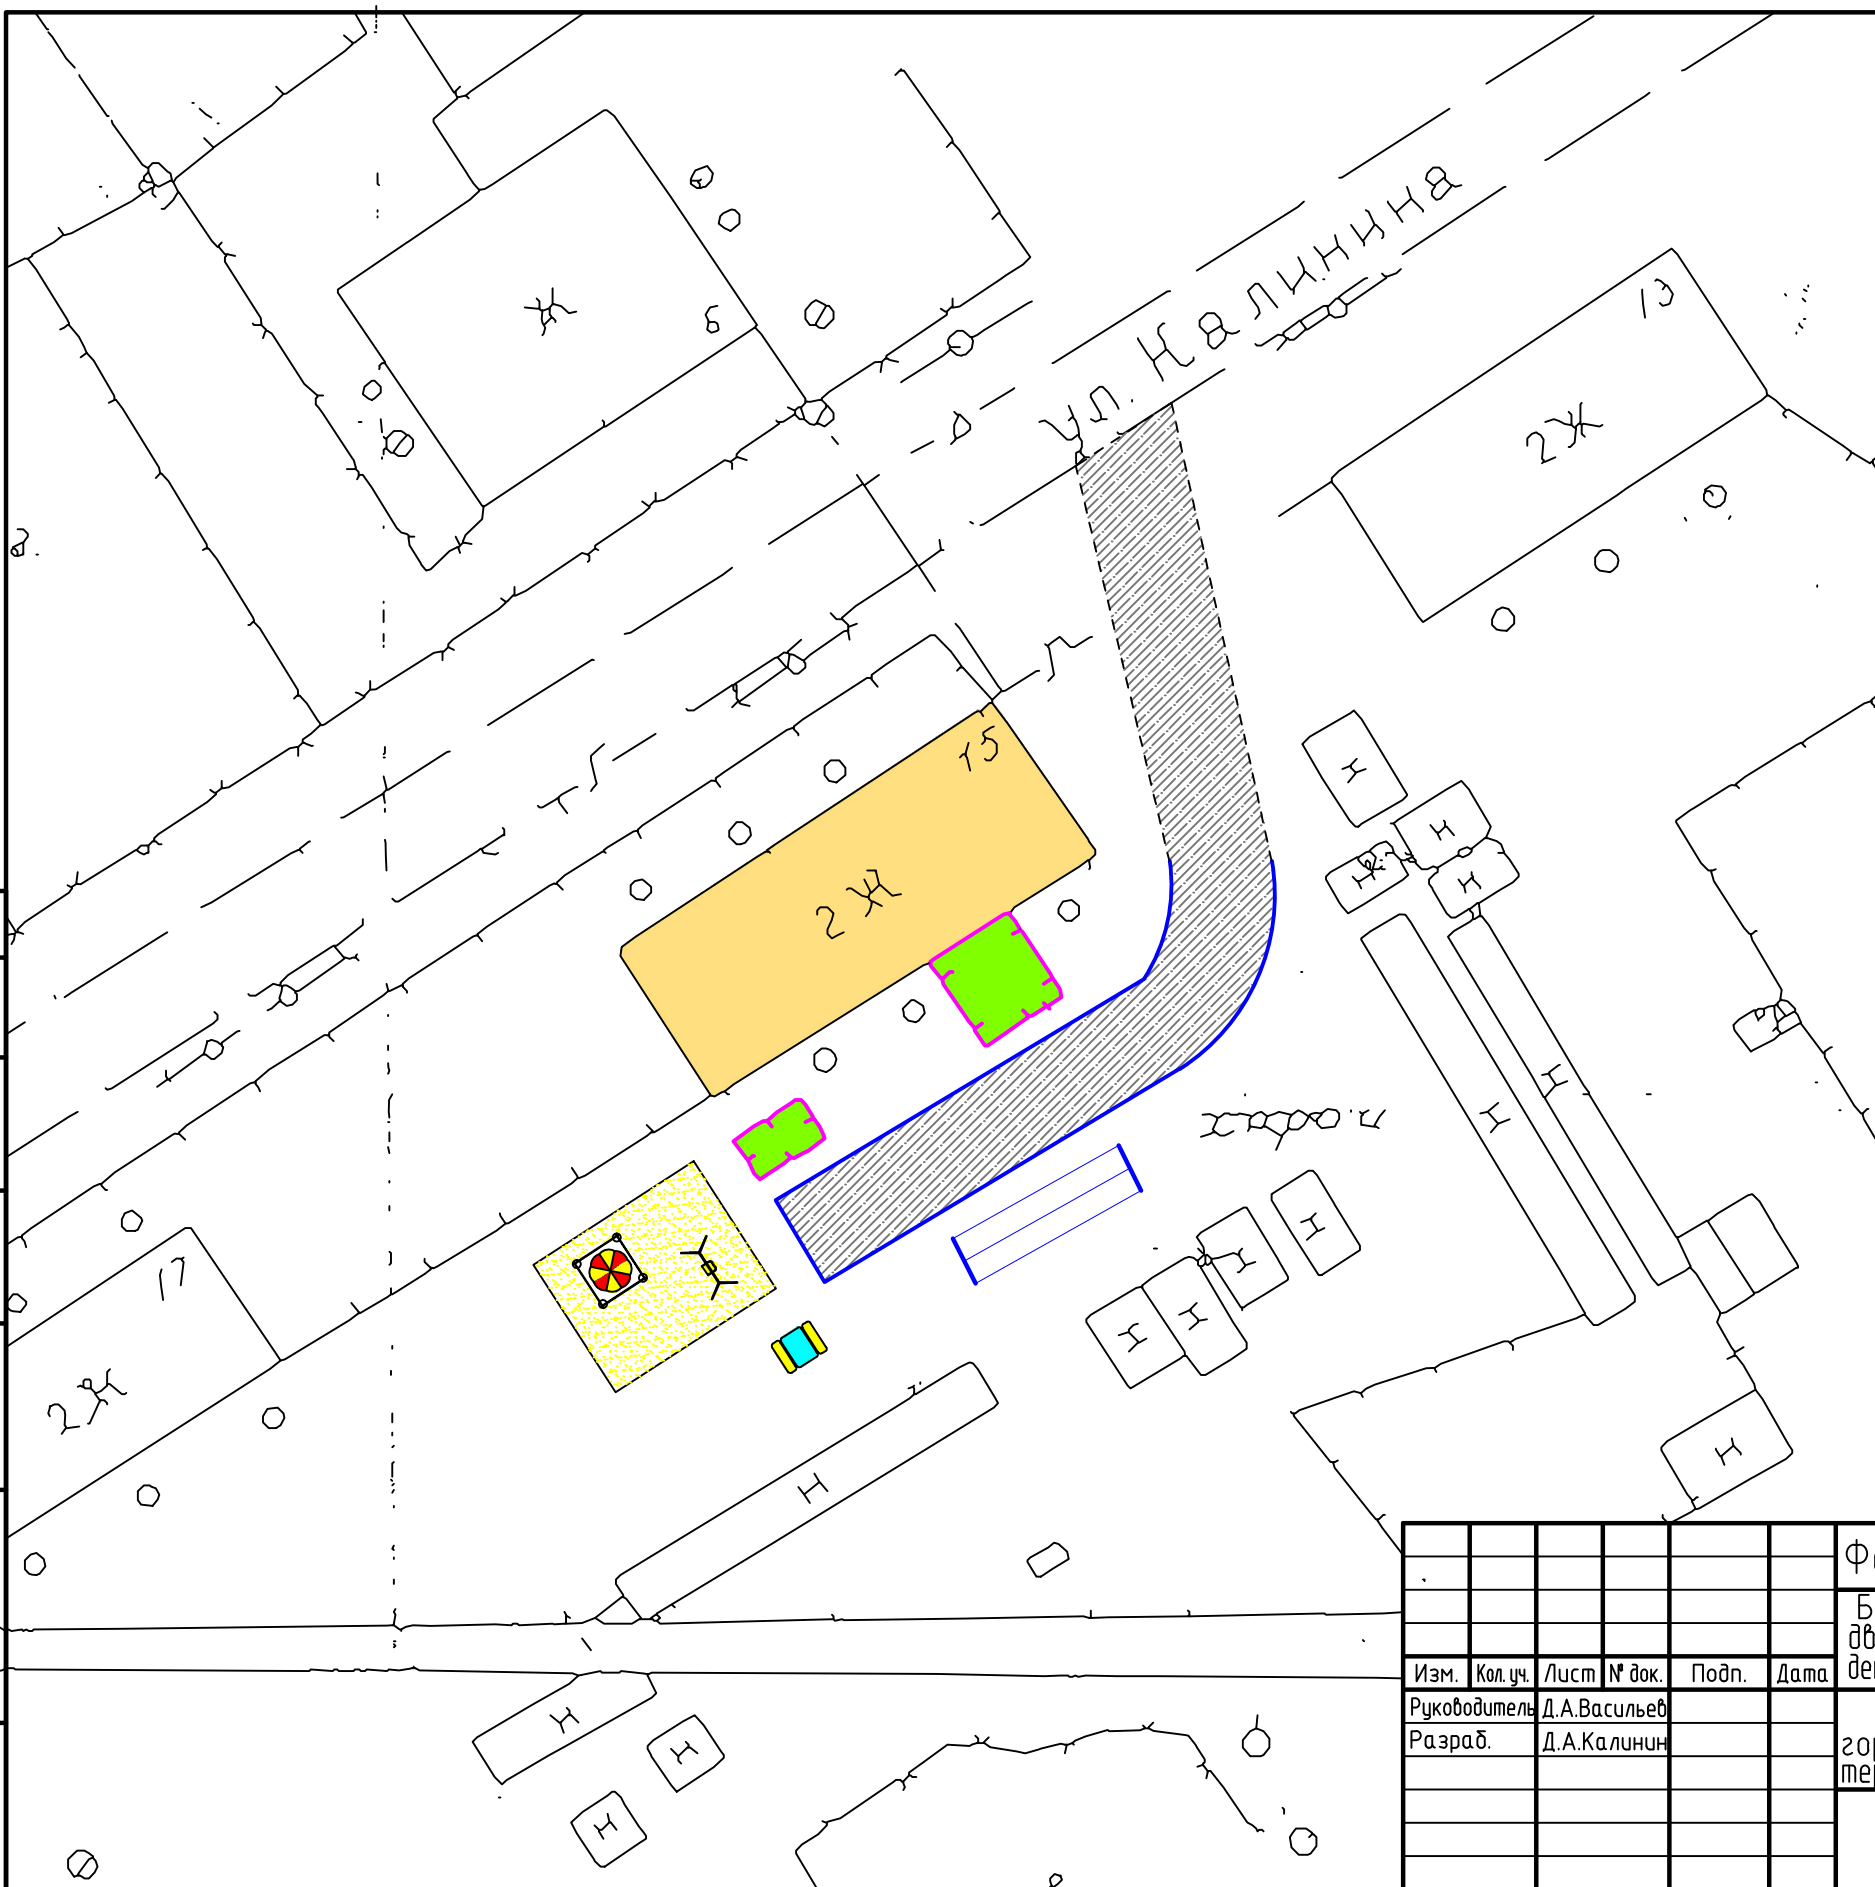

Обзорная схема территории

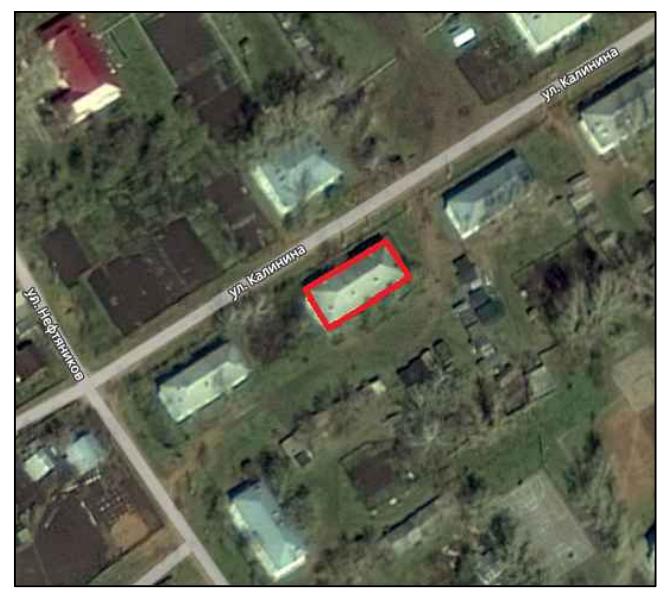

Условные обозначения

-  Асфальтобетонное покрытие
-  Песчаное покрытие детской площадки
-  Газон
-  Бордюрный камень
-  Ограждение
-  Качели
-  Песочница с грибом
-  Бельевая сушилка уличная
-  Стол со скамьями

Формирование комфортной городской среды						Стадия		
Благоустройство дворовой территории с устройством дворовых проездов, установкой ограждений палисадинок, детских игровых форм, стола со скамьями, уличной бельевой сушки						Лист		
Изм.	Кол. уч.	Лист	№ док.	Подп.	Дата	Листов		
Руководитель	Д.А.Васильев					пос. Октябрьский		
Разраб.	Д.А.Калинин					городского округа Похвистнево		
План дворовой территории М 1:1000						территория дома №15 по ул.Калинина		
						ГУГКХ Администрации г.о. Похвистнево		