






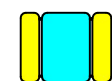
Согласовано
Взам. инв. №
Подп. и дата
Инв. № подл.

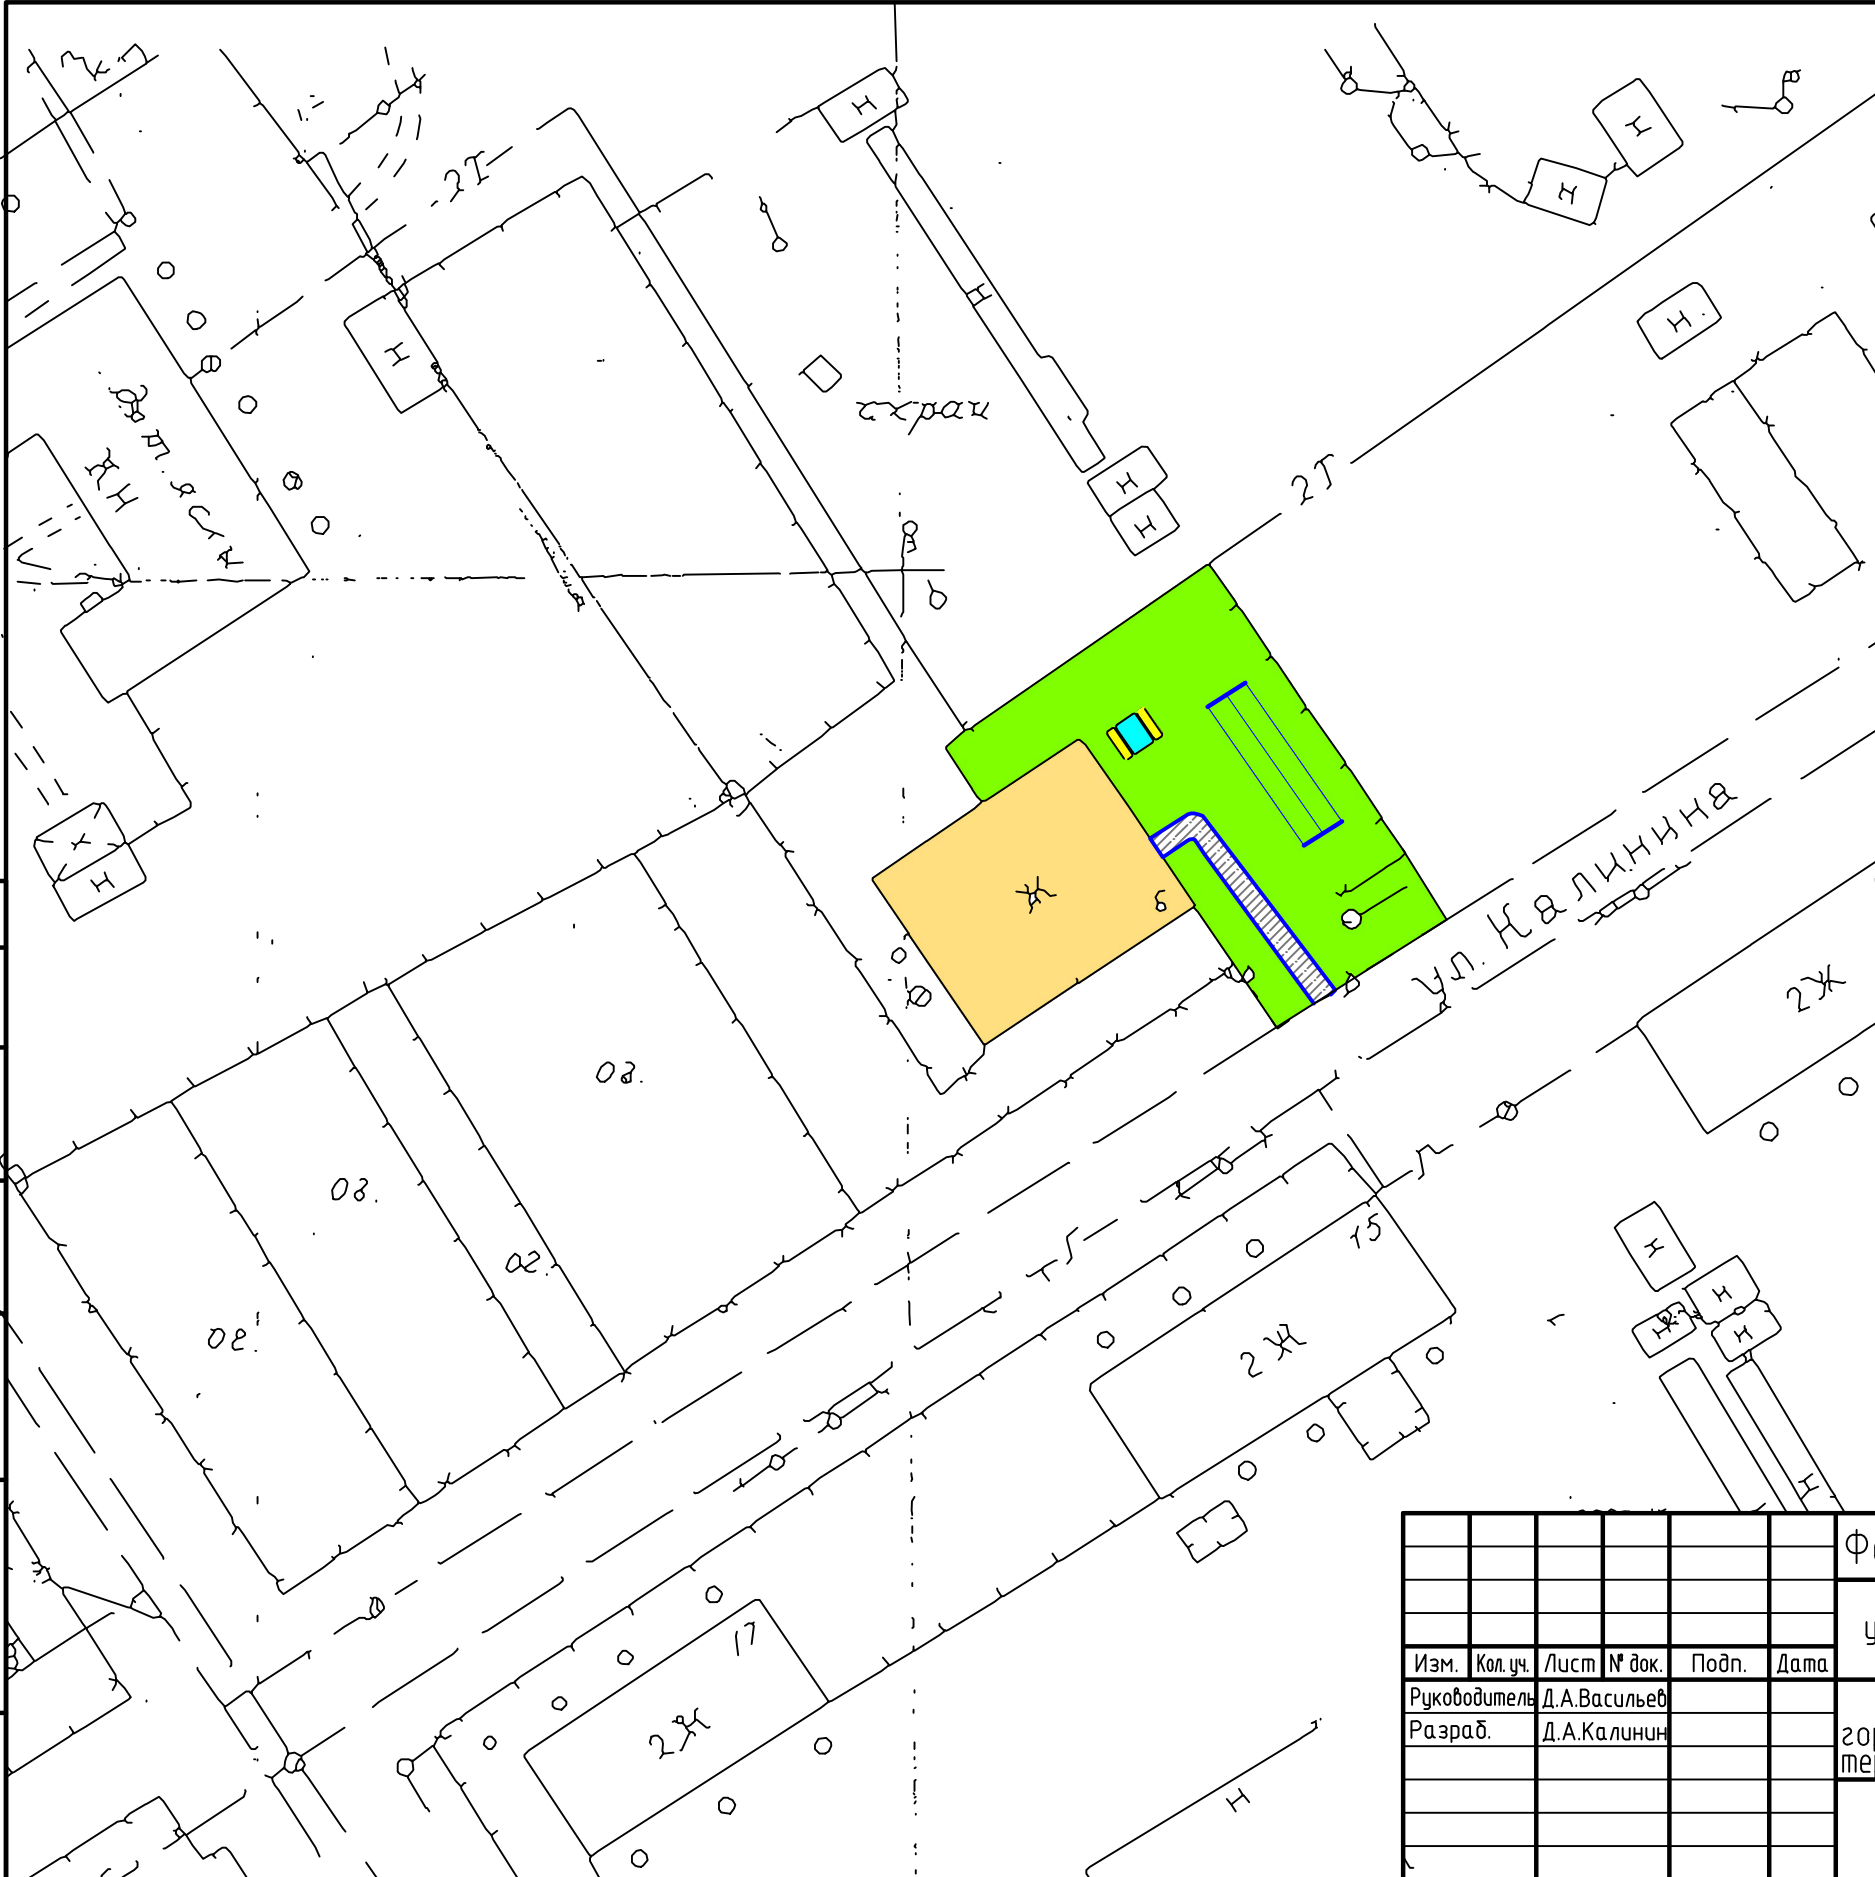

Обзорная схема территории



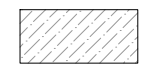Условные обозначения

-  Асфальтобетонное покрытие
-  Газон
-  Бордюрный камень
-  Бельевая сушилка уличная
-  Стол со скамьями

Формирование комфортной городской среды					
Благоустройство дворовой территории с устройством тротуара, установкой стола со скамьями и уличной бельевой сушилки					
Изм.	Кол. уч.	Лист	№ док.	Подп.	Дата
Руководитель	Д.А.Васильев				
Разраб.	Д.А.Калинин				
пос. Октябрьский городского округа Похвистнево территория дома №6 по ул. Калинина				Стадия	Лист
План дворовой территории М 1:1000				ГУГКХ Администрации г.о. Похвистнево	