




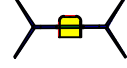
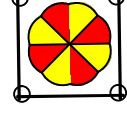



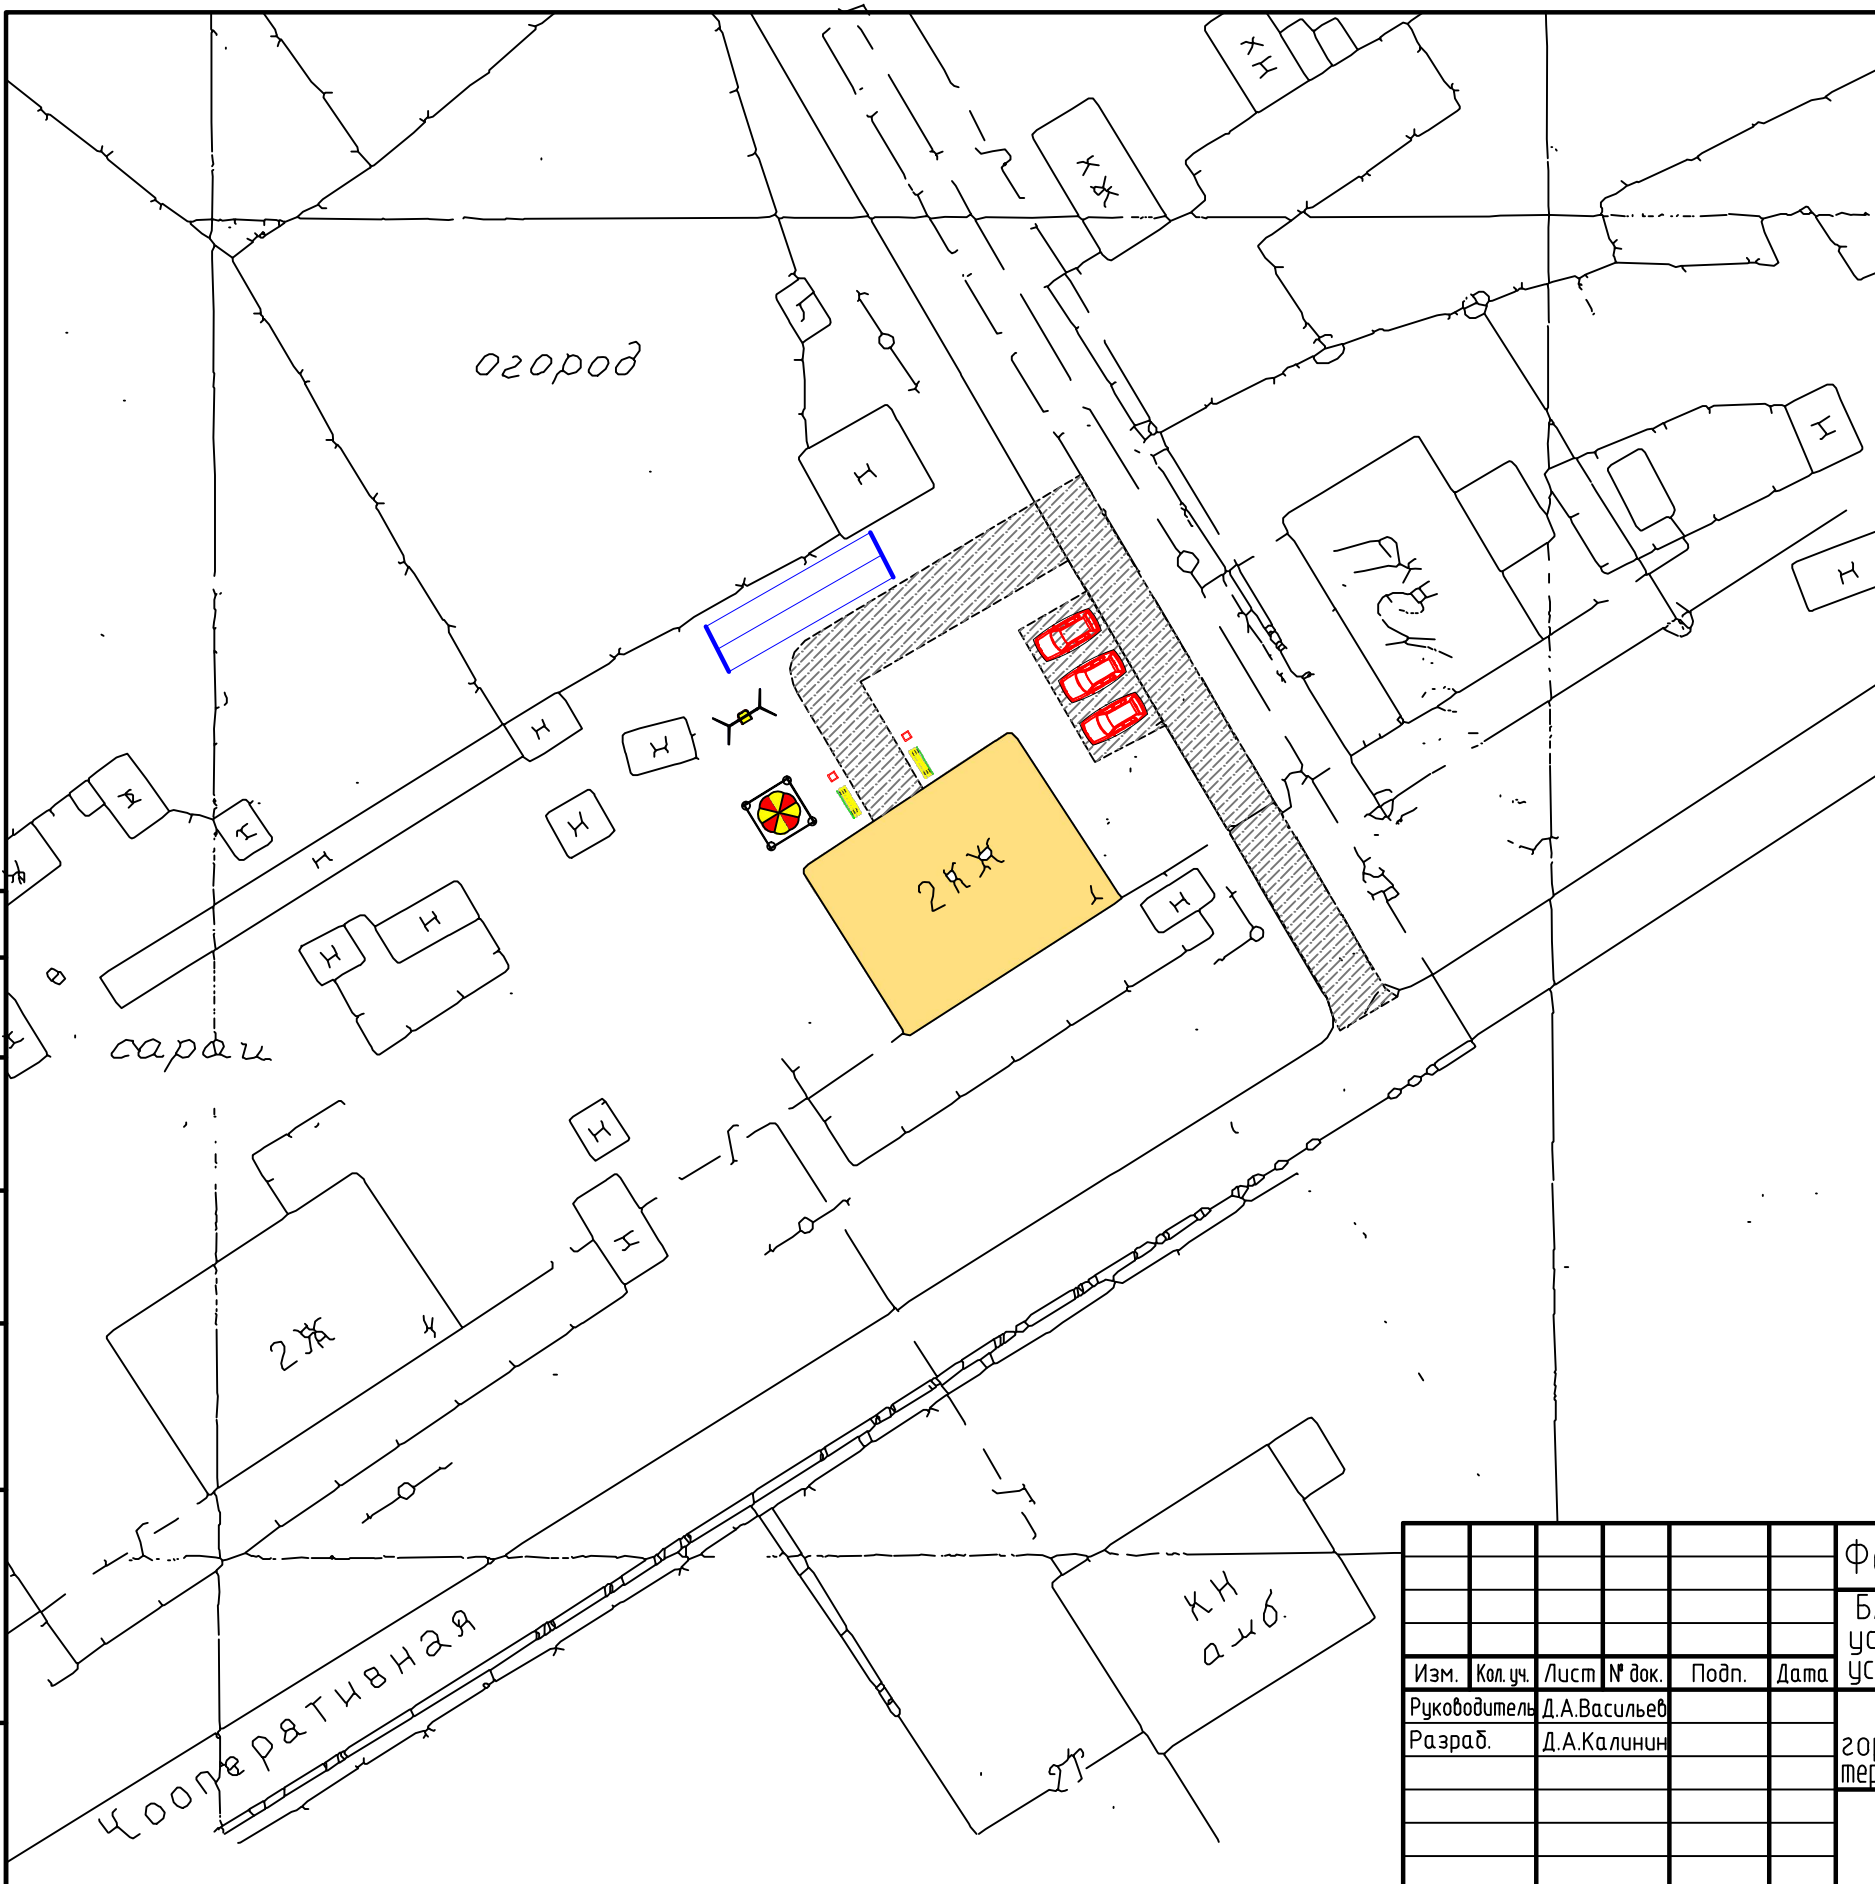
Обзорная схема территории



Условные обозначения

-  Скамейка со спинкой
-  Урна опрокидывающаяся
-  Асфальтобетонное покрытие
-  Парковка
-  Ограждение
-  Качели
-  Песочница с грибком
-  Бельевая сушилка уличная

Согласовано	
Инв. № подл.	
Подп. и дата	
Взам. инв. №	



Формирование комфортной городской среды					
Благоустройство дворовой территории с установкой МАФ, устройством подъездных путей, дворовых проездов, установкой качелей, песочницы, уличной бельевой сушки					
Изм.	Кол. уч.	Лист	№ док.	Подп.	Дата
Руководитель	Д.А.Васильев				
Разраб.	Д.А.Калинин				
пос. Октябрьский городского округа Похвистнево территория дома №2 по ул. Кооперативная					Стадия
План дворовой территории М 1:1000					Лист
ГУГКХ Администрации г.о. Похвистнево					Листов