







Инв. № подл.	Подп. и дата	Взам. инв. №	Согласовано

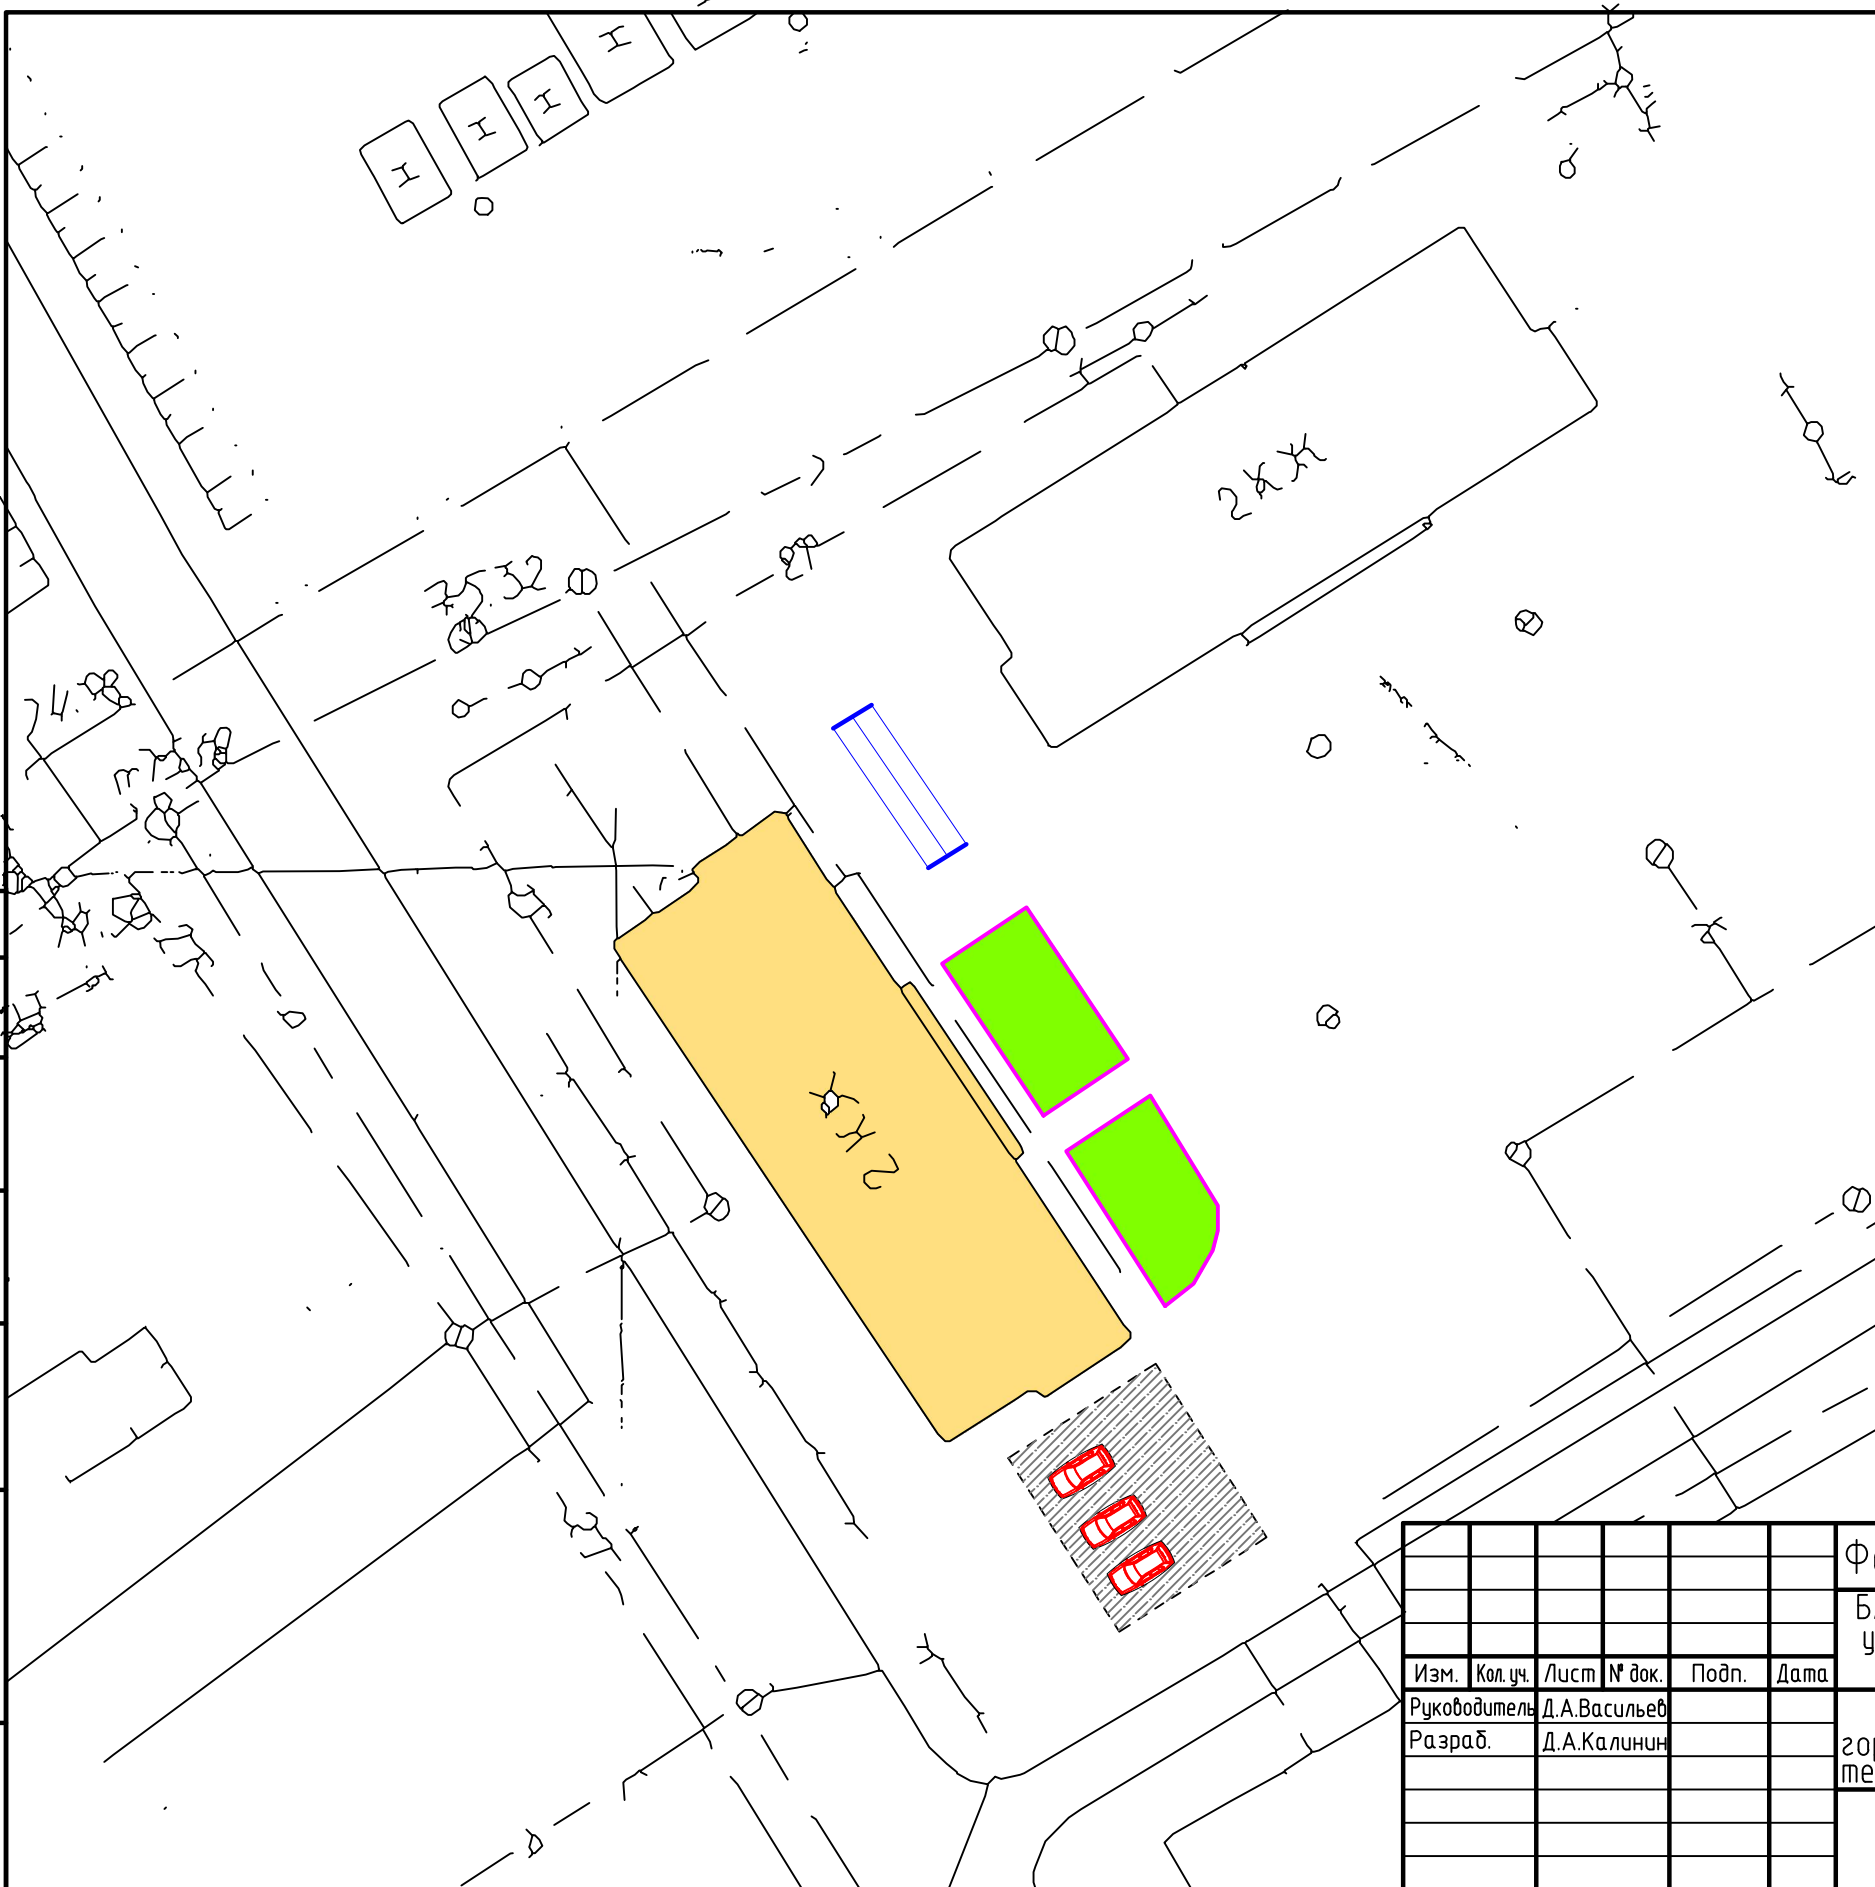

Обзорная схема территории

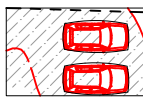

Условные обозначения

-  Скамейка со спинкой
-  Асфальтобетонное покрытие
-  Парковка
-  Ограждение
-  Бельевая сушилка уличная

Формирование комфортной городской среды						Стадия			Лист			Листов		
Благоустройство дворовой территории с установкой МАФ, устройством ограждений палисадников, устройством парковки, установкой уличной бельевой сушилки						пос. Октябрьский			городского округа Похвистнево			территория дома №6 по ул. Ленина		
Изм.	Кол. уч.	Лист	№ док.	Подп.	Дата	Руководитель Д.А.Васильев			Разраб. Д.А.Калинин			План дворовой территории М 1:1000		
						ГУГКХ Администрации г.о. Похвистнево								