


# УСЛОВНЫЕ ОБОЗНАЧЕНИЯ

№	Обозначение	Наименование
1		урна металлическая опрокидывающаяся
2		скамья со спинкой
3		светильник светодиодный
4		ограждение металлическое
5		контейнерная площадка 7x2 м
6		карусель "солнышко"
7		детский игровой комплекс "счастливое детство"
8		песочница с крышкой и грибком
9		скамья для пресса
10		гимнастическая стенка
11		брусья
12		домик мини 3
13		стойка для сушки белья
14		скребок для обуви

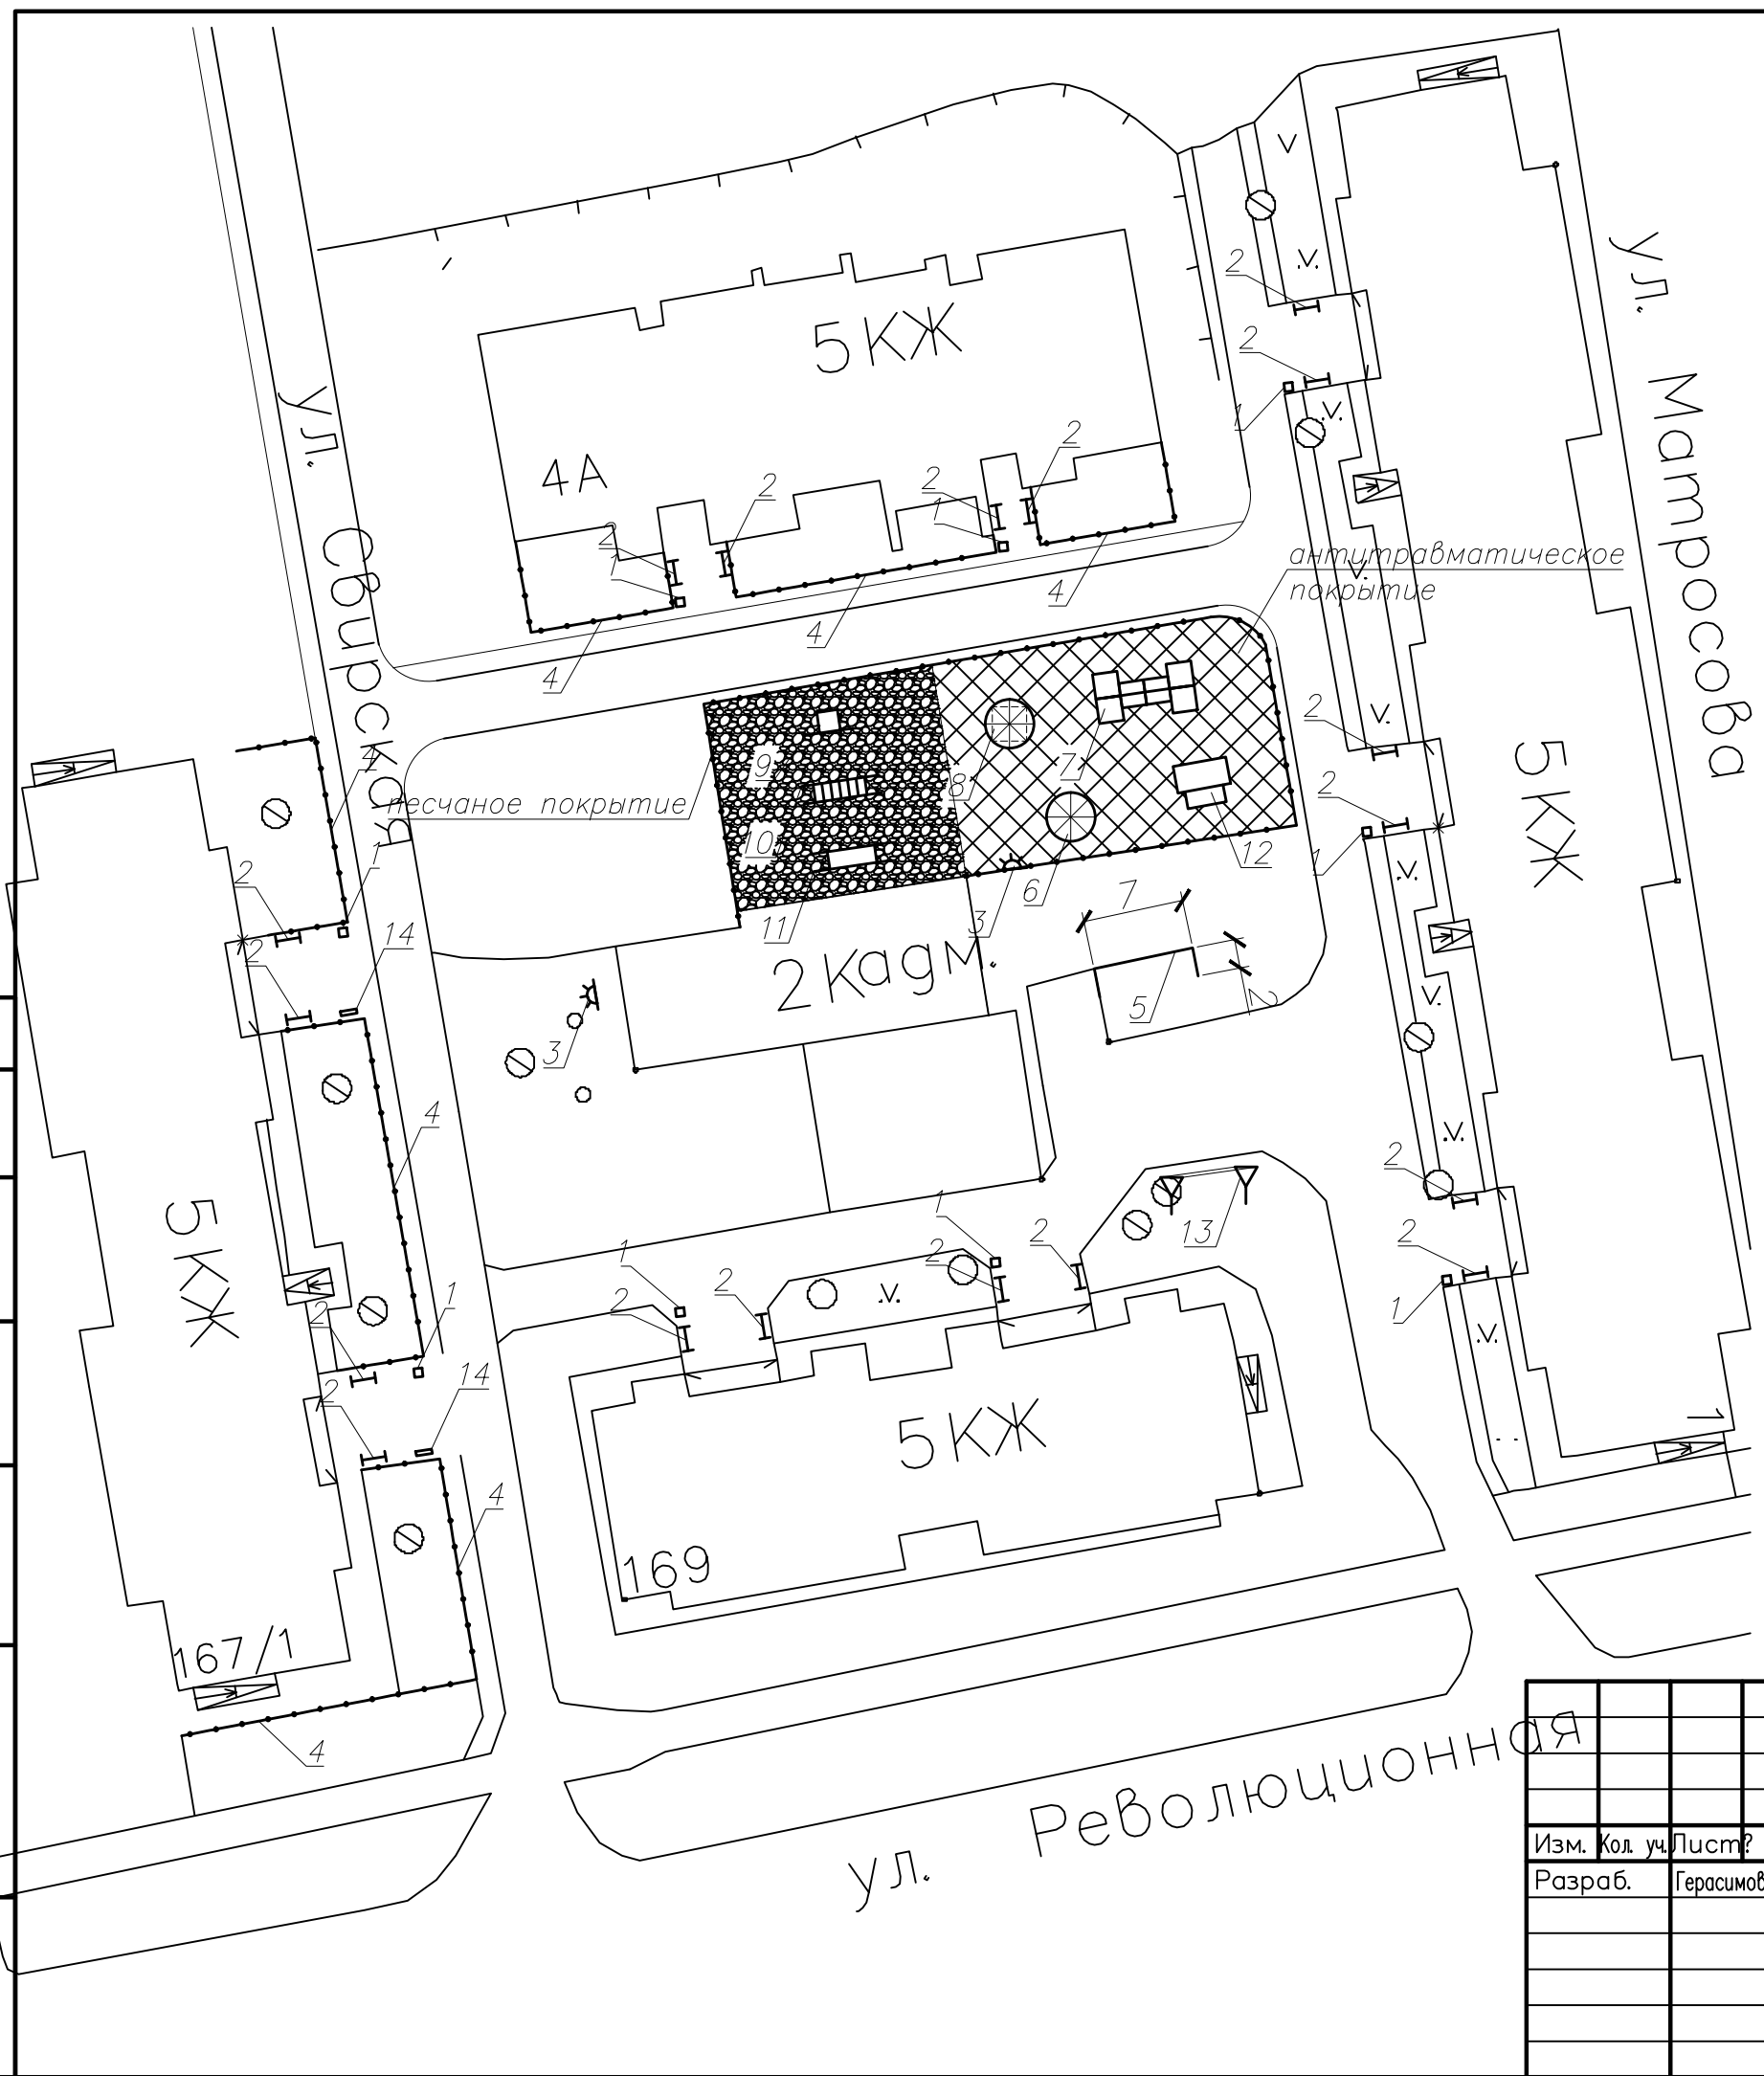

Согласовано

Инв. ? подл. Погр. и дата  
Взам. инв. ?

Изм.	Кол. уч.	Лист?	док	Погр.	Дата	Формирование комфортной городской среды			
Разраб.	Герасимов М.В.					Дизайн-проект благоустройства дворовой территории многоквартирных жилых домов №1, 4А по ул.Свирская, №1 по ул.Матросова, №169 по ул.Революционная			
						г. Похвистнево	Стадия	Лист	Листов
						дворовая территория МКД №1, 4А по ул.Свирская, №1 по ул.Матросова, №169 по ул.Революционная			
						М 1:1000	ГУ ГКХ Администрации г.о.Похвистнево		