




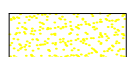

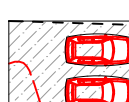

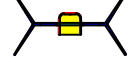
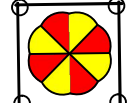


Согласовано					
Взам. инв. №					
Подп. и дата					
Инв. № подл.					

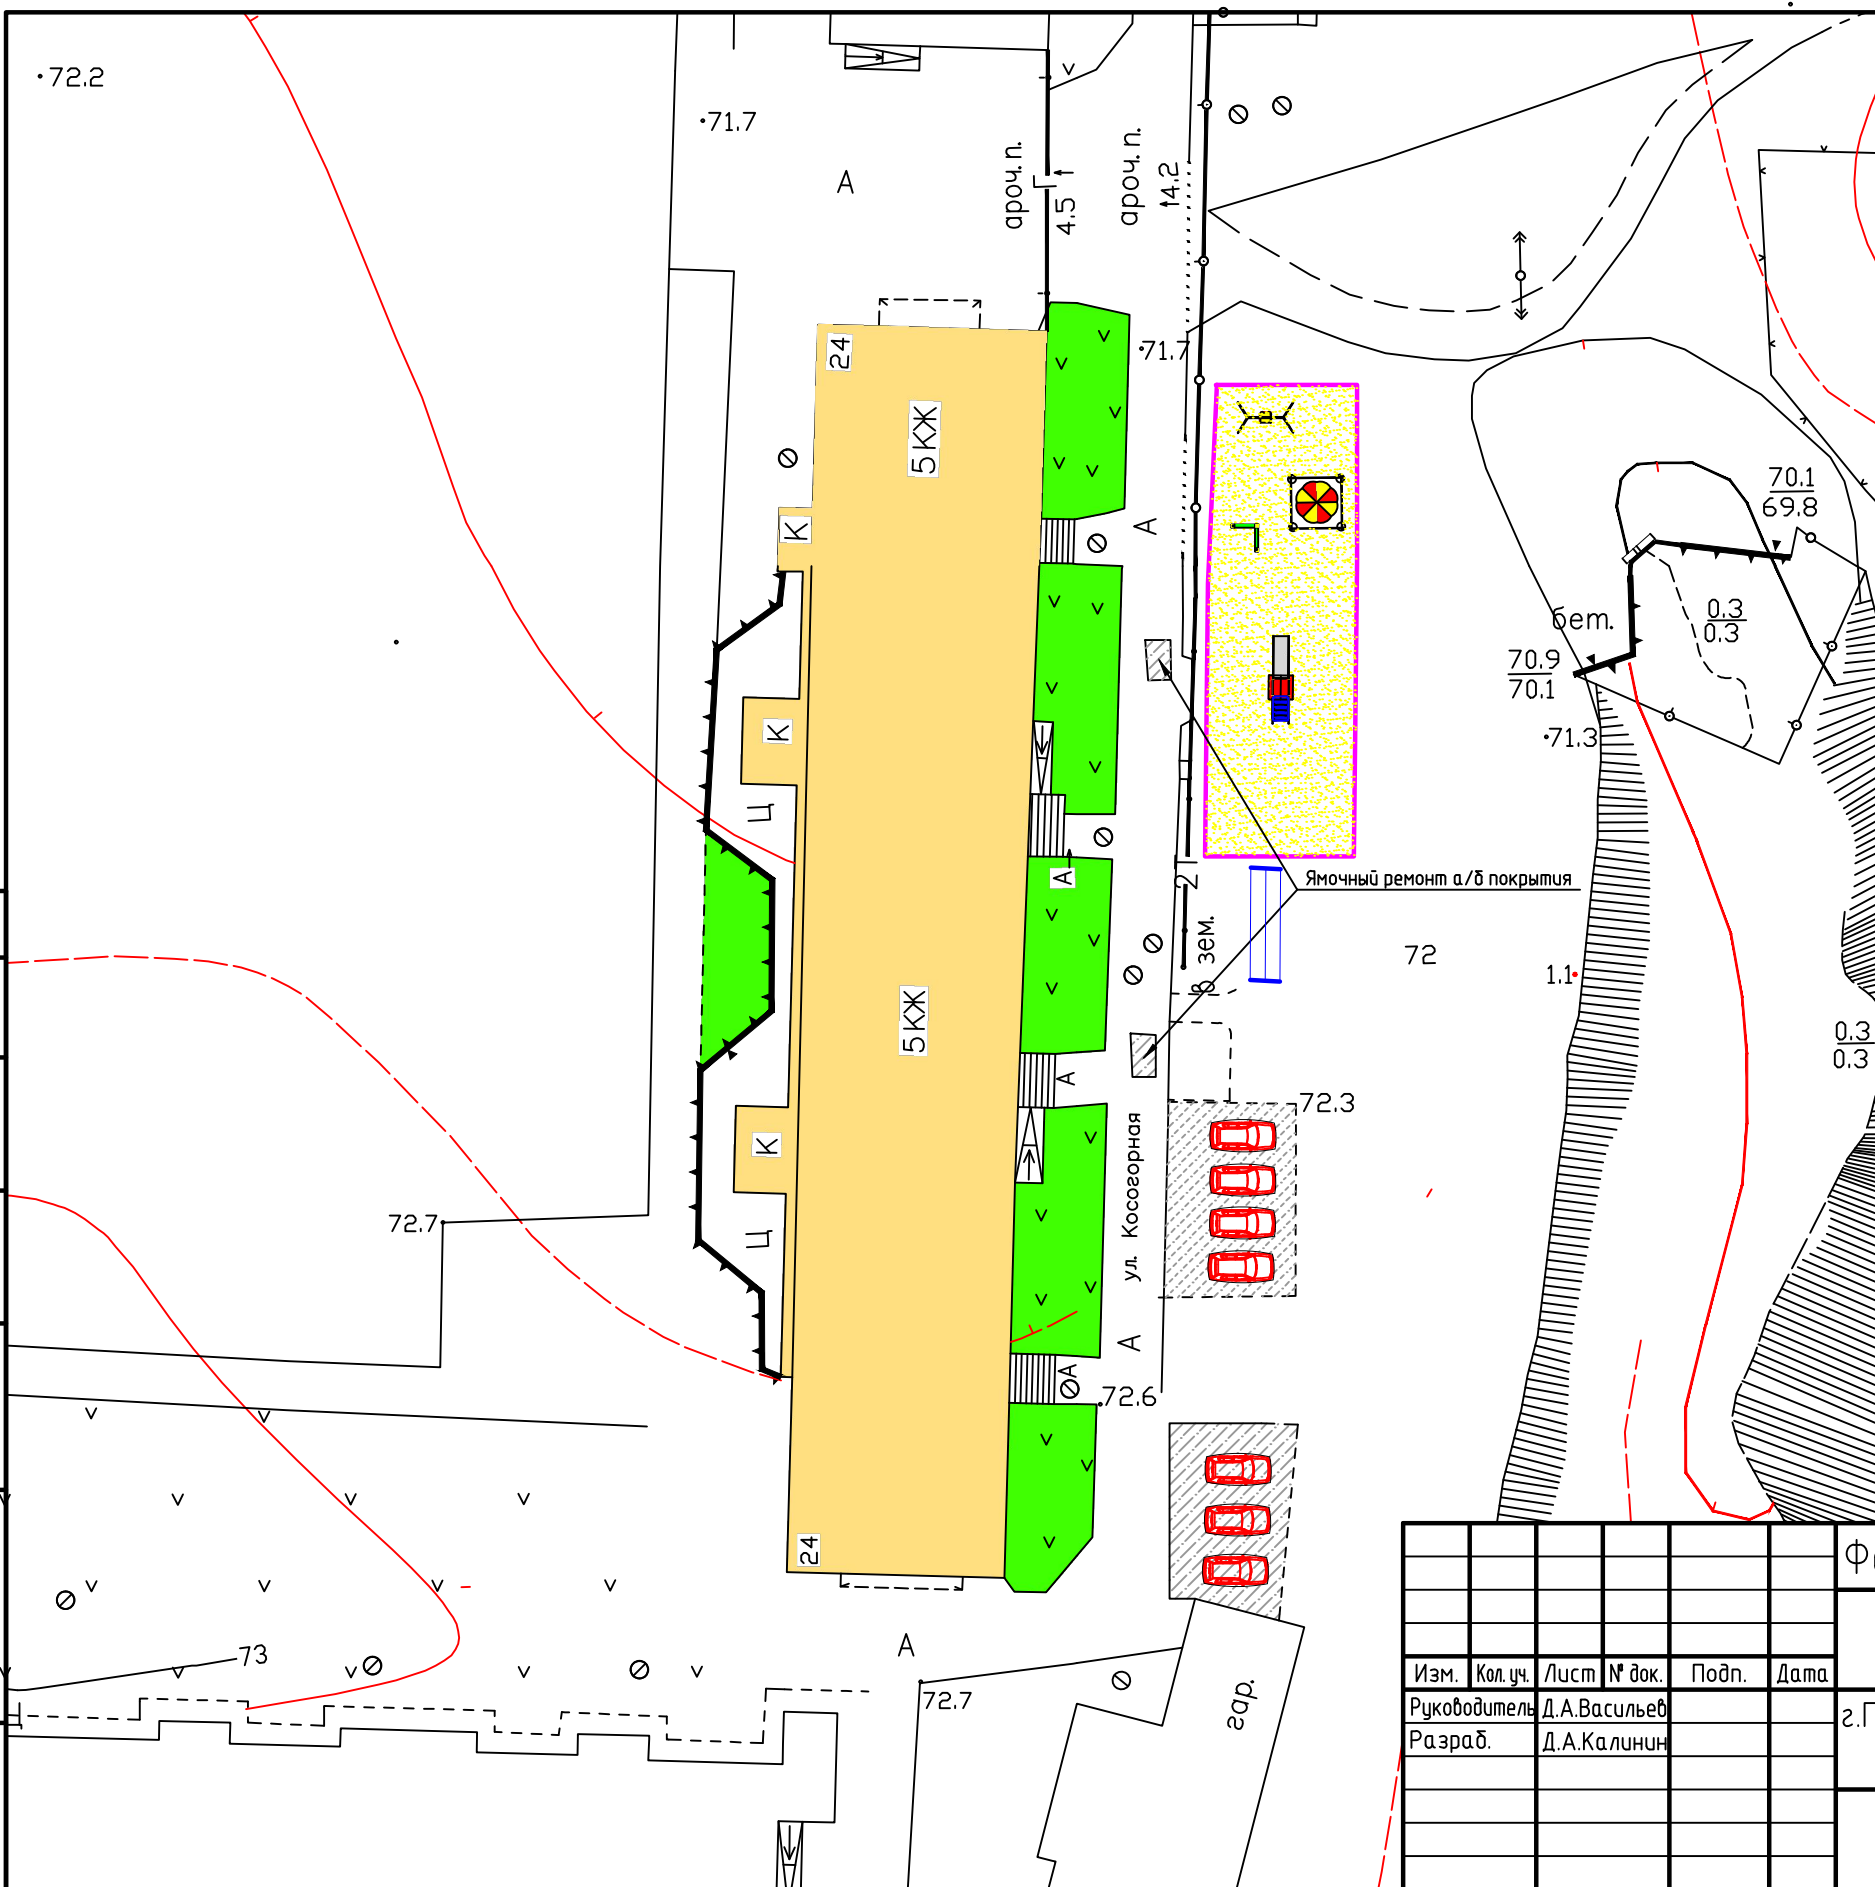

Обзорная схема территории

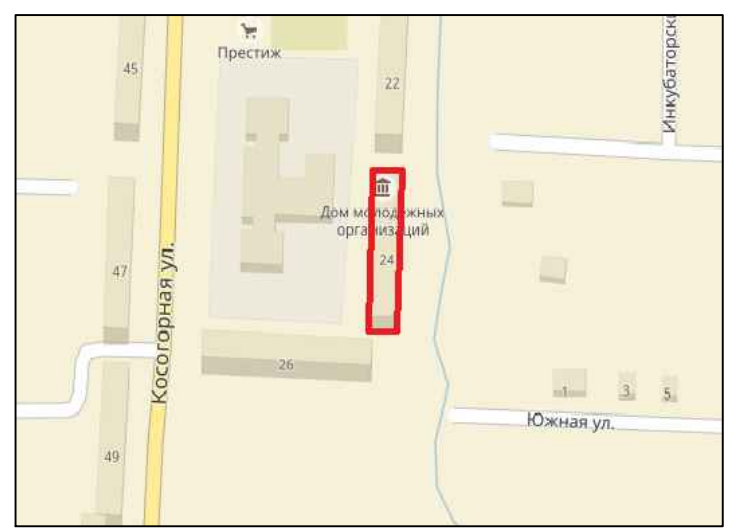

Условные обозначения

-  Асфальтобетонное покрытие
-  Песчаное покрытие детской площадки
-  Газон
-  Парковка
-  Ограждение
-  Качели
-  Песочница с грибком
-  Горка большая
-  Лаз

Формирование комфортной городской среды					
Благоустройство дворовой территории с устройством внутридворового проезда, установкой детских игровых форм					
Изм.	Кол. уч.	Лист	№ док.	Подп.	Дата
Руководитель	Д.А.Васильев				
Разраб.	Д.А.Калинин				
г.Похвистнево, территория дома №24 по ул.Косогорная				Стадия	Лист
План дворовой территории М 1:1000				ГУГКХ Администрации г.о. Похвистнево	