




Инв. № подл.	Подп. и дата	Взам. инв. №	Согласовано



Обзорная схема территории

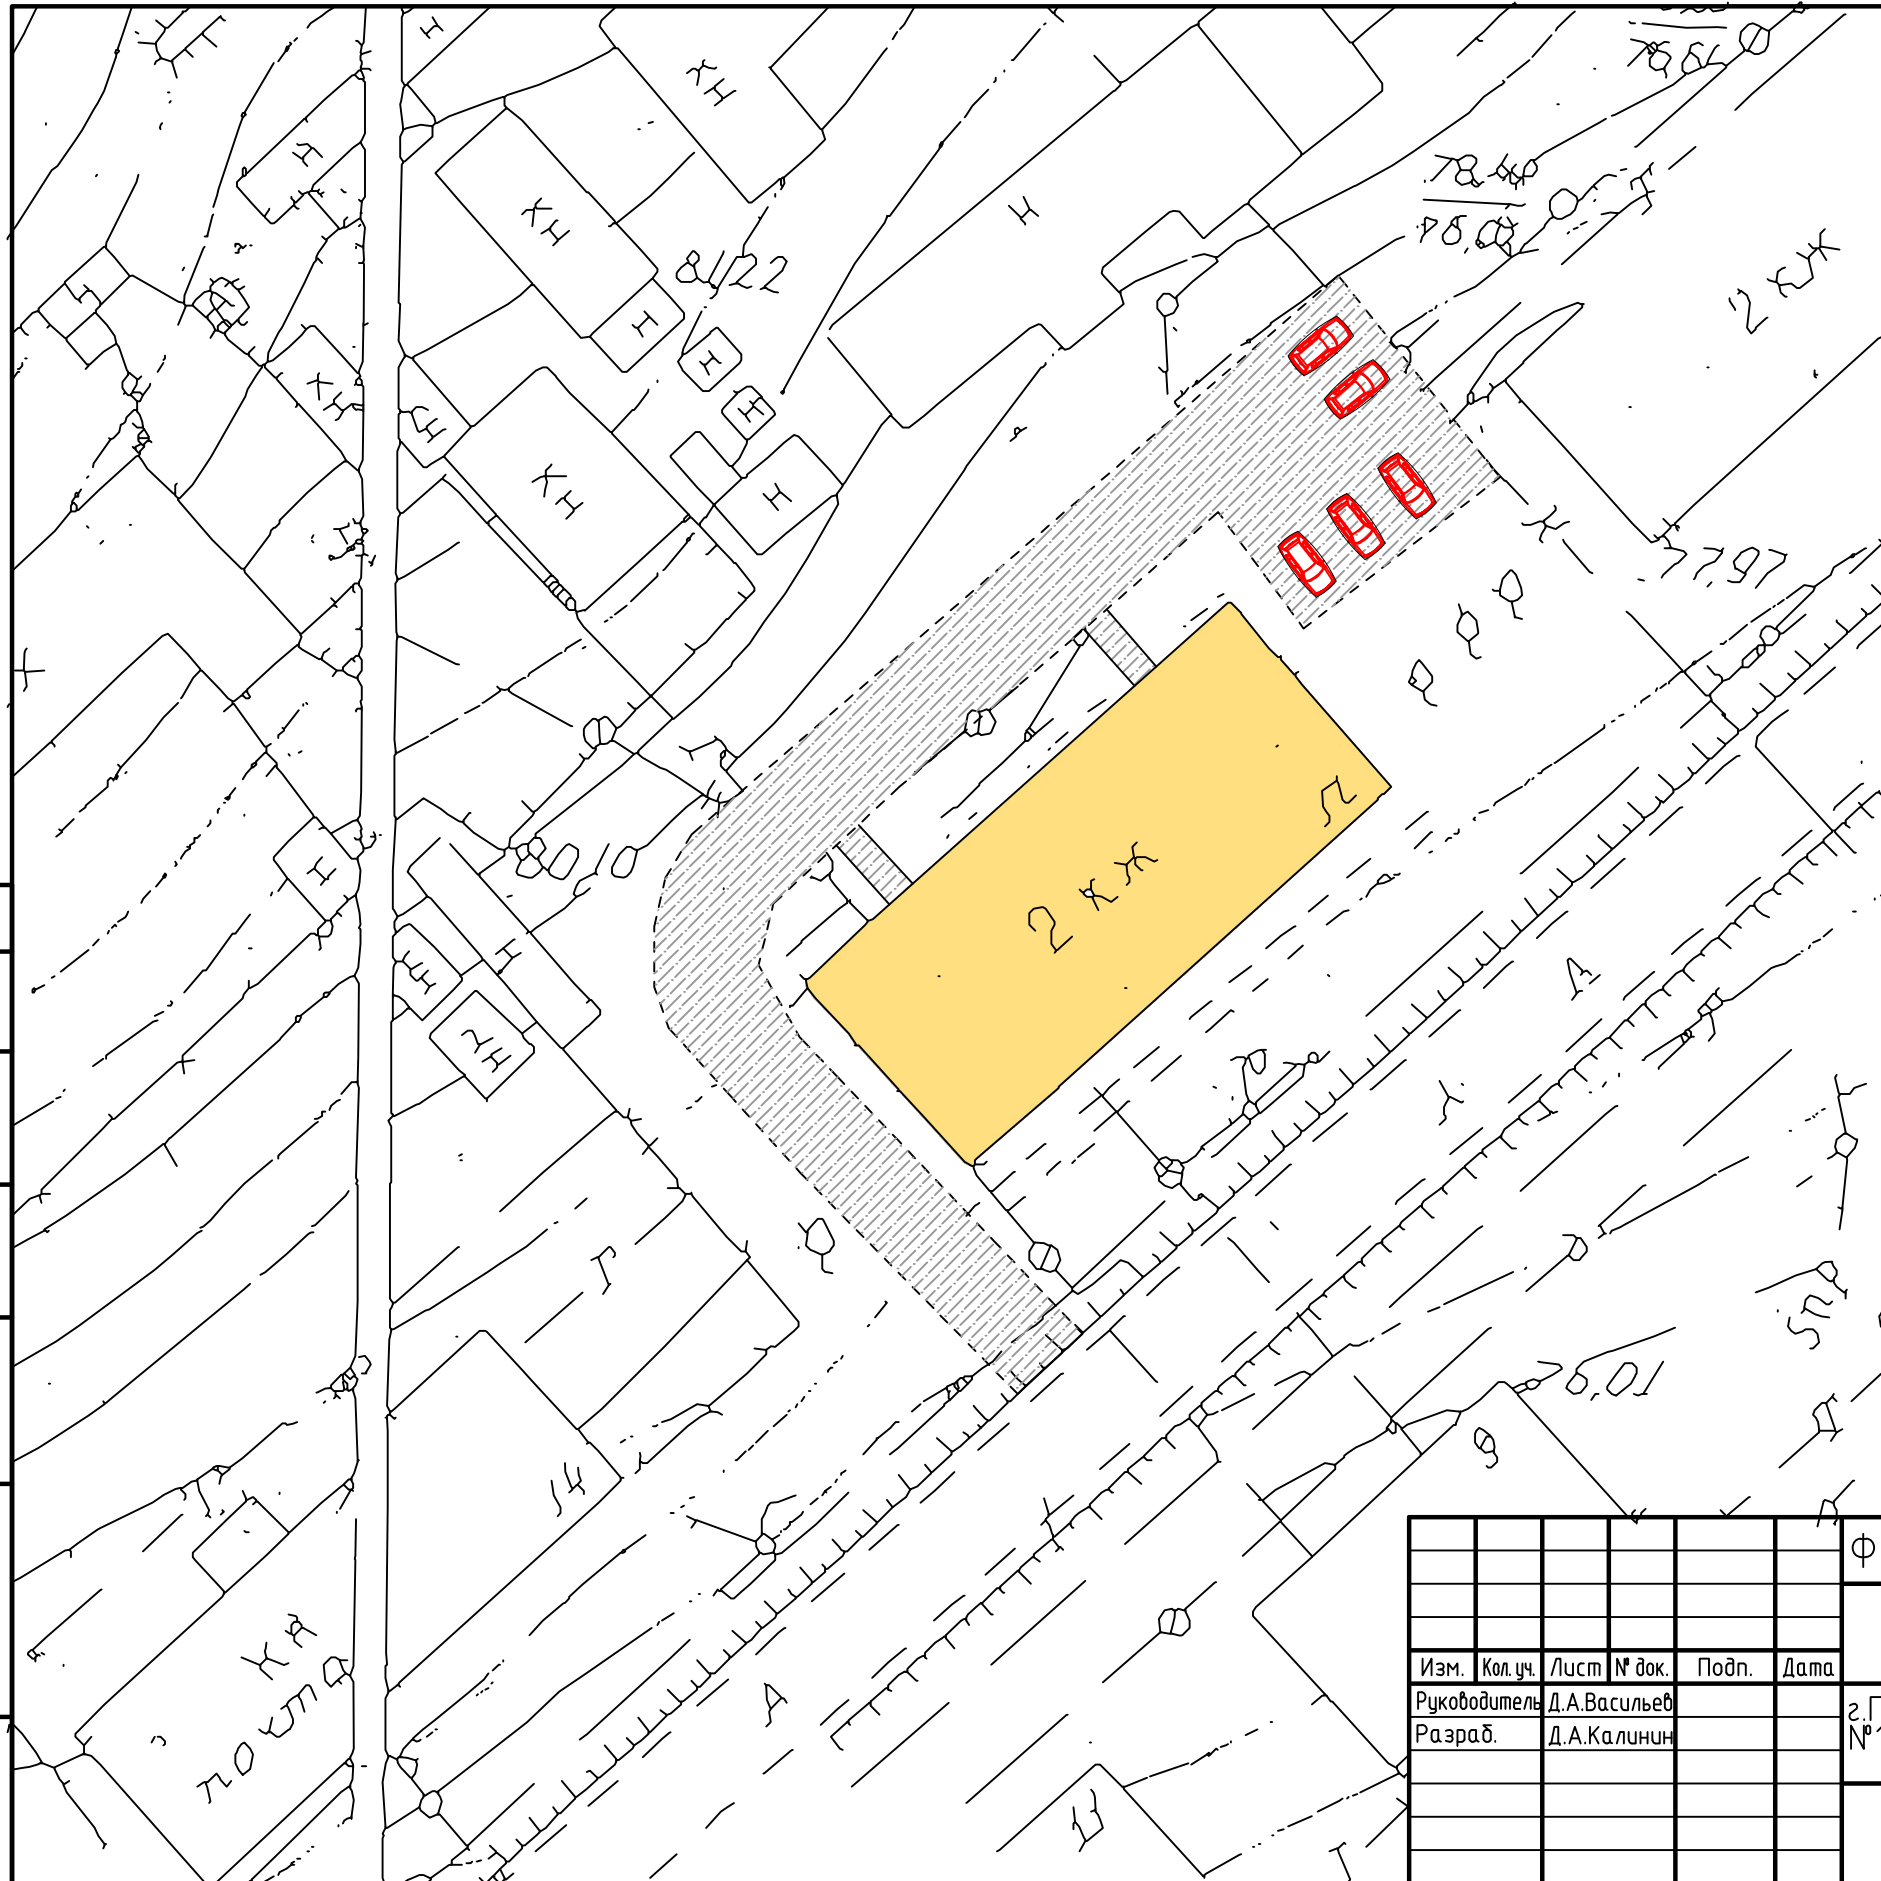

Условные обозначения

-  Асфальтобетонное покрытие
-  Парковка

Формирование комфортной городской среды						Стадия		
Благоустройство дворовой территории с устройством парковки, подъездных путей, внутридворовых проездов						Лист		
г. Похвистнево, территория дома №12 по ул. Краснопутиловская						Листов		
План дворовой территории М 1:1000						ГУГКХ Администрации г.о. Похвистнево		
Изм.	Кол. уч.	Лист	№ док.	Подп.	Дата			
Руководитель	Д.А. Васильев							
Разраб.	Д.А. Калинин							