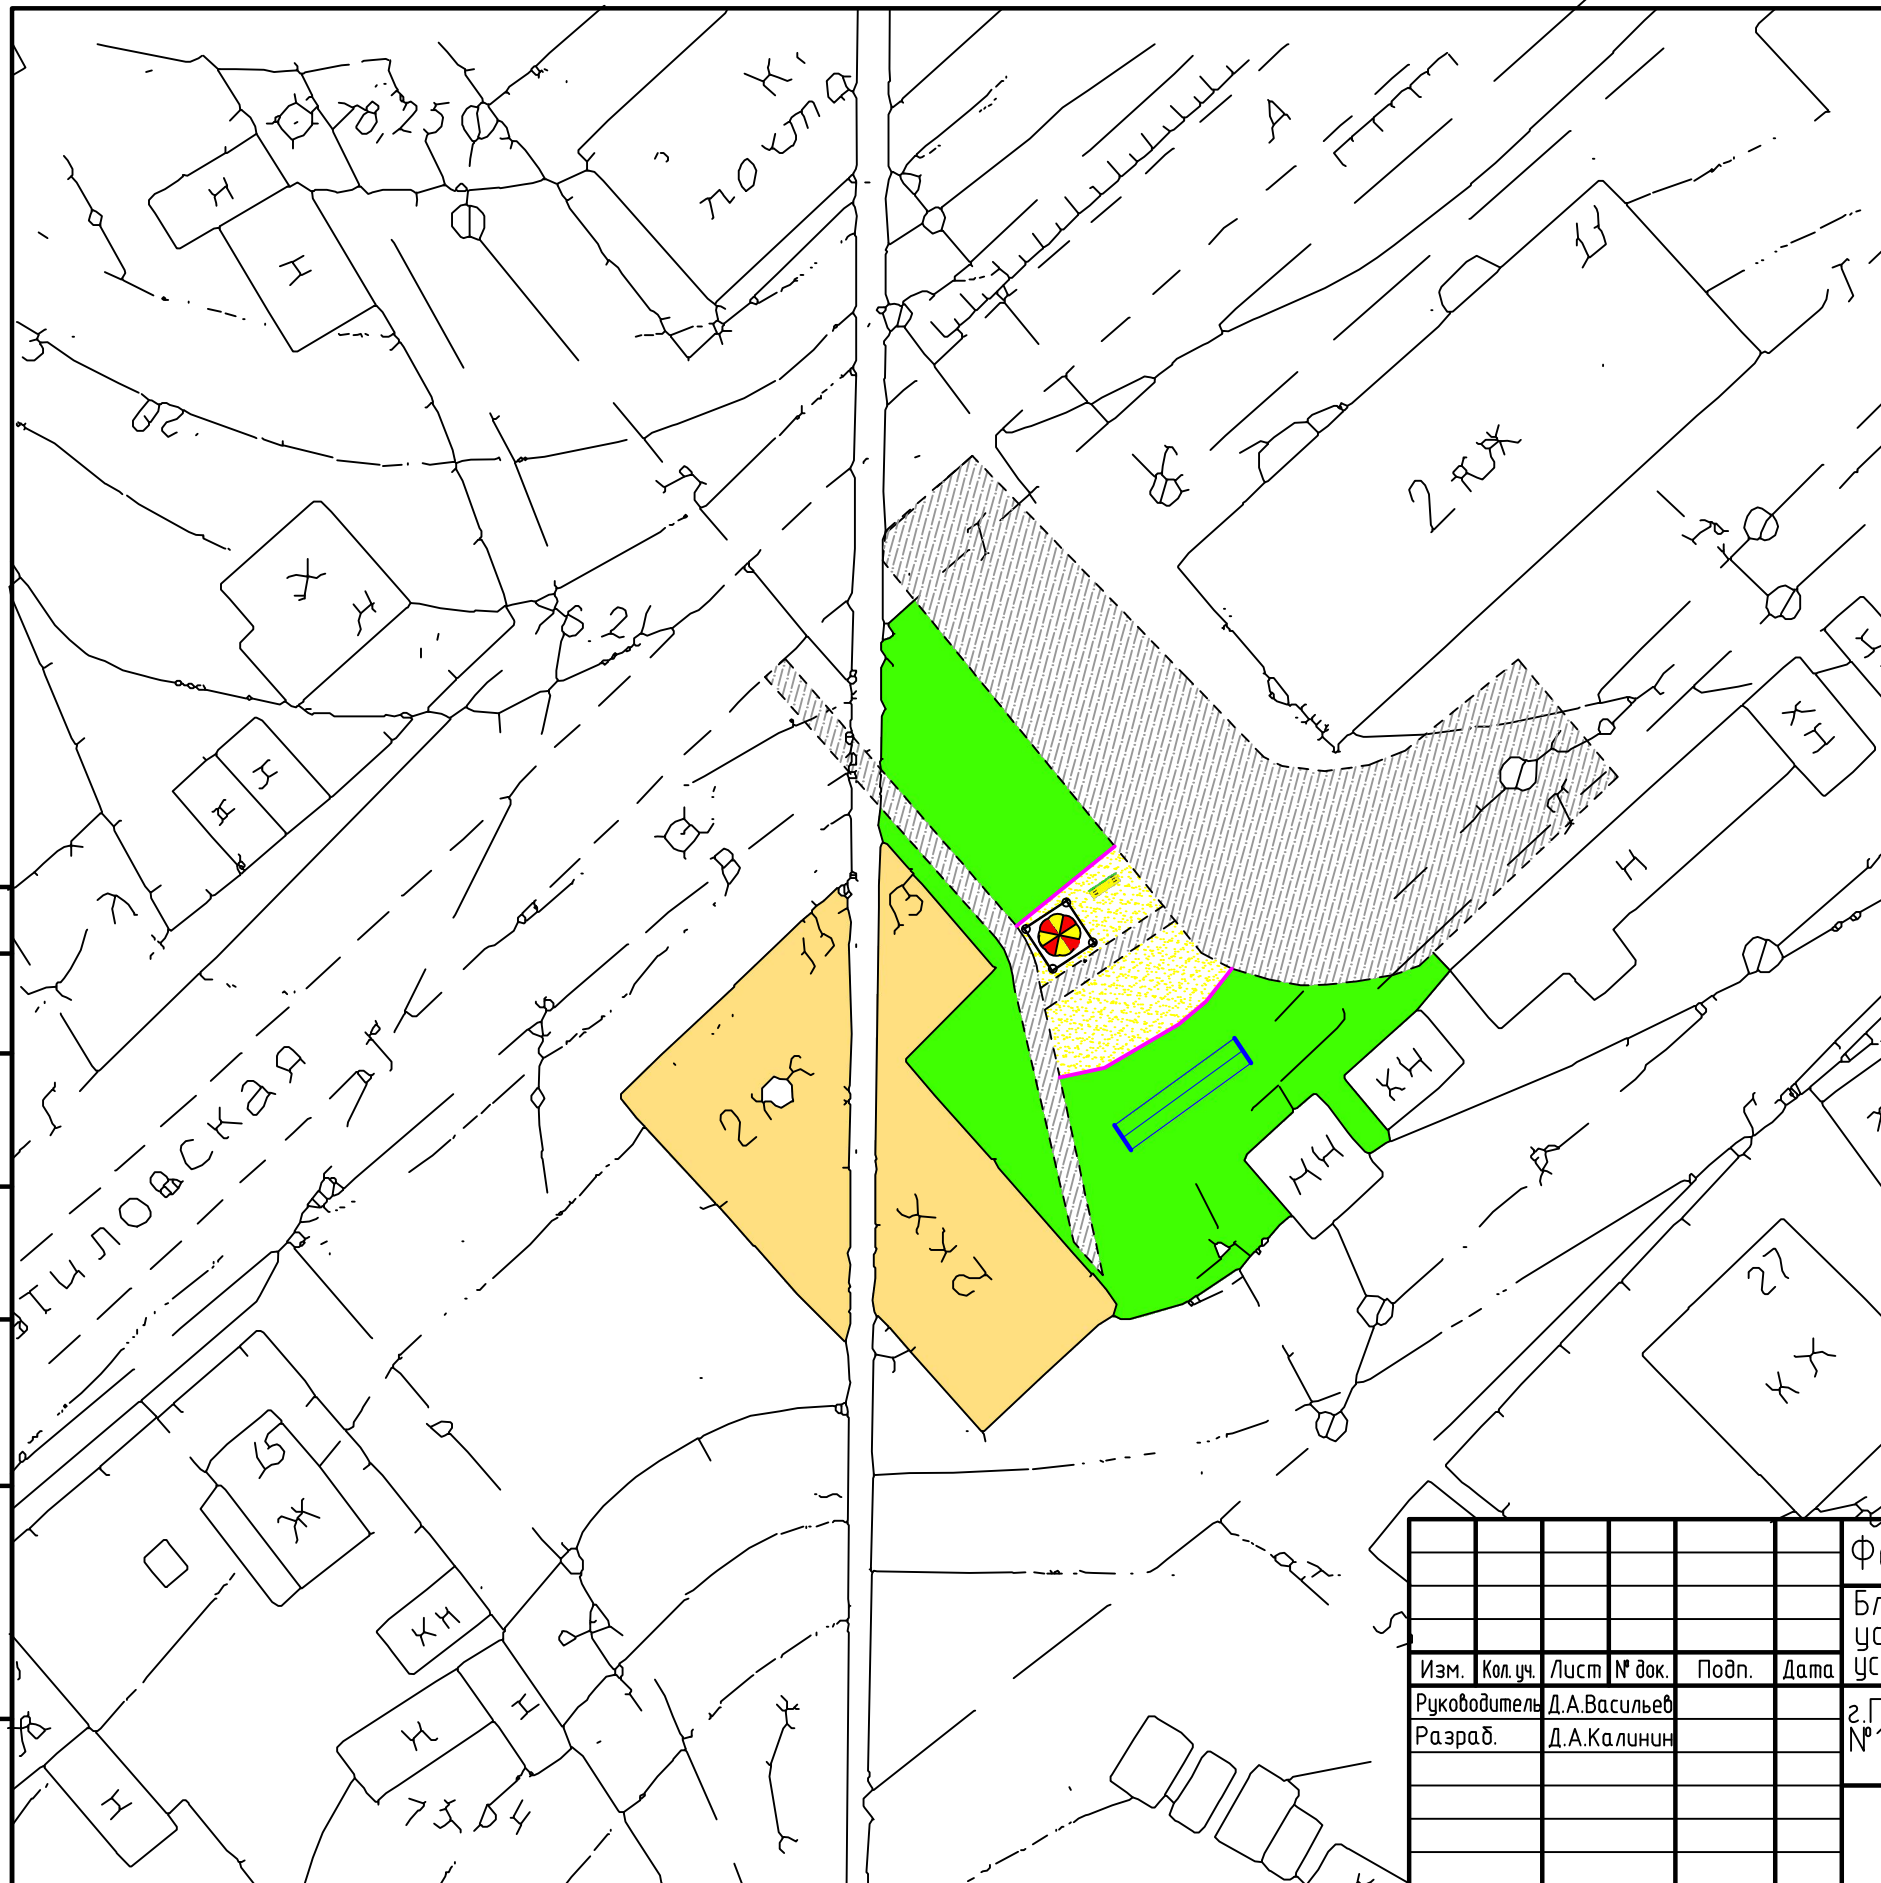


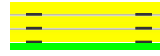

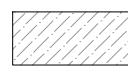
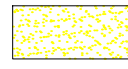


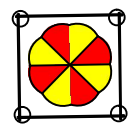

Согласовано					
Инв. № подл.	Подп. и дата	Взам. инв. №			



Обзорная схема территории



Условные обозначения

-  Скамейка со спинкой
-  Урна опрокидывающаяся
-  Асфальтобетонное покрытие
-  Песчаное покрытие детской площадки
-  Ограждение
-  Газон
-  Песочница с грибком
-  Бельевая сушилка уличная

Формирование комфортной городской среды						Стадия		
Благоустройство дворовой территории с установкой МАФ						Лист		
устройством тротуаров, внутридворовых проездов						Листов		
установкой уличной бельевой сушки, детских игровых форм								
Изм.	Кол. уч.	Лист	№ док.	Подп.	Дата	г. Похвистнево, территория дома №13 по ул. Краснопутиловская		
Руководитель	Д.А. Васильев							
Разраб.	Д.А. Калинин							
План дворовой территории М 1:1000						ГУГКХ Администрации г.о. Похвистнево		