






Согласовано					
Инв. № подл.	Подп. и дата	Взам. инв. №			

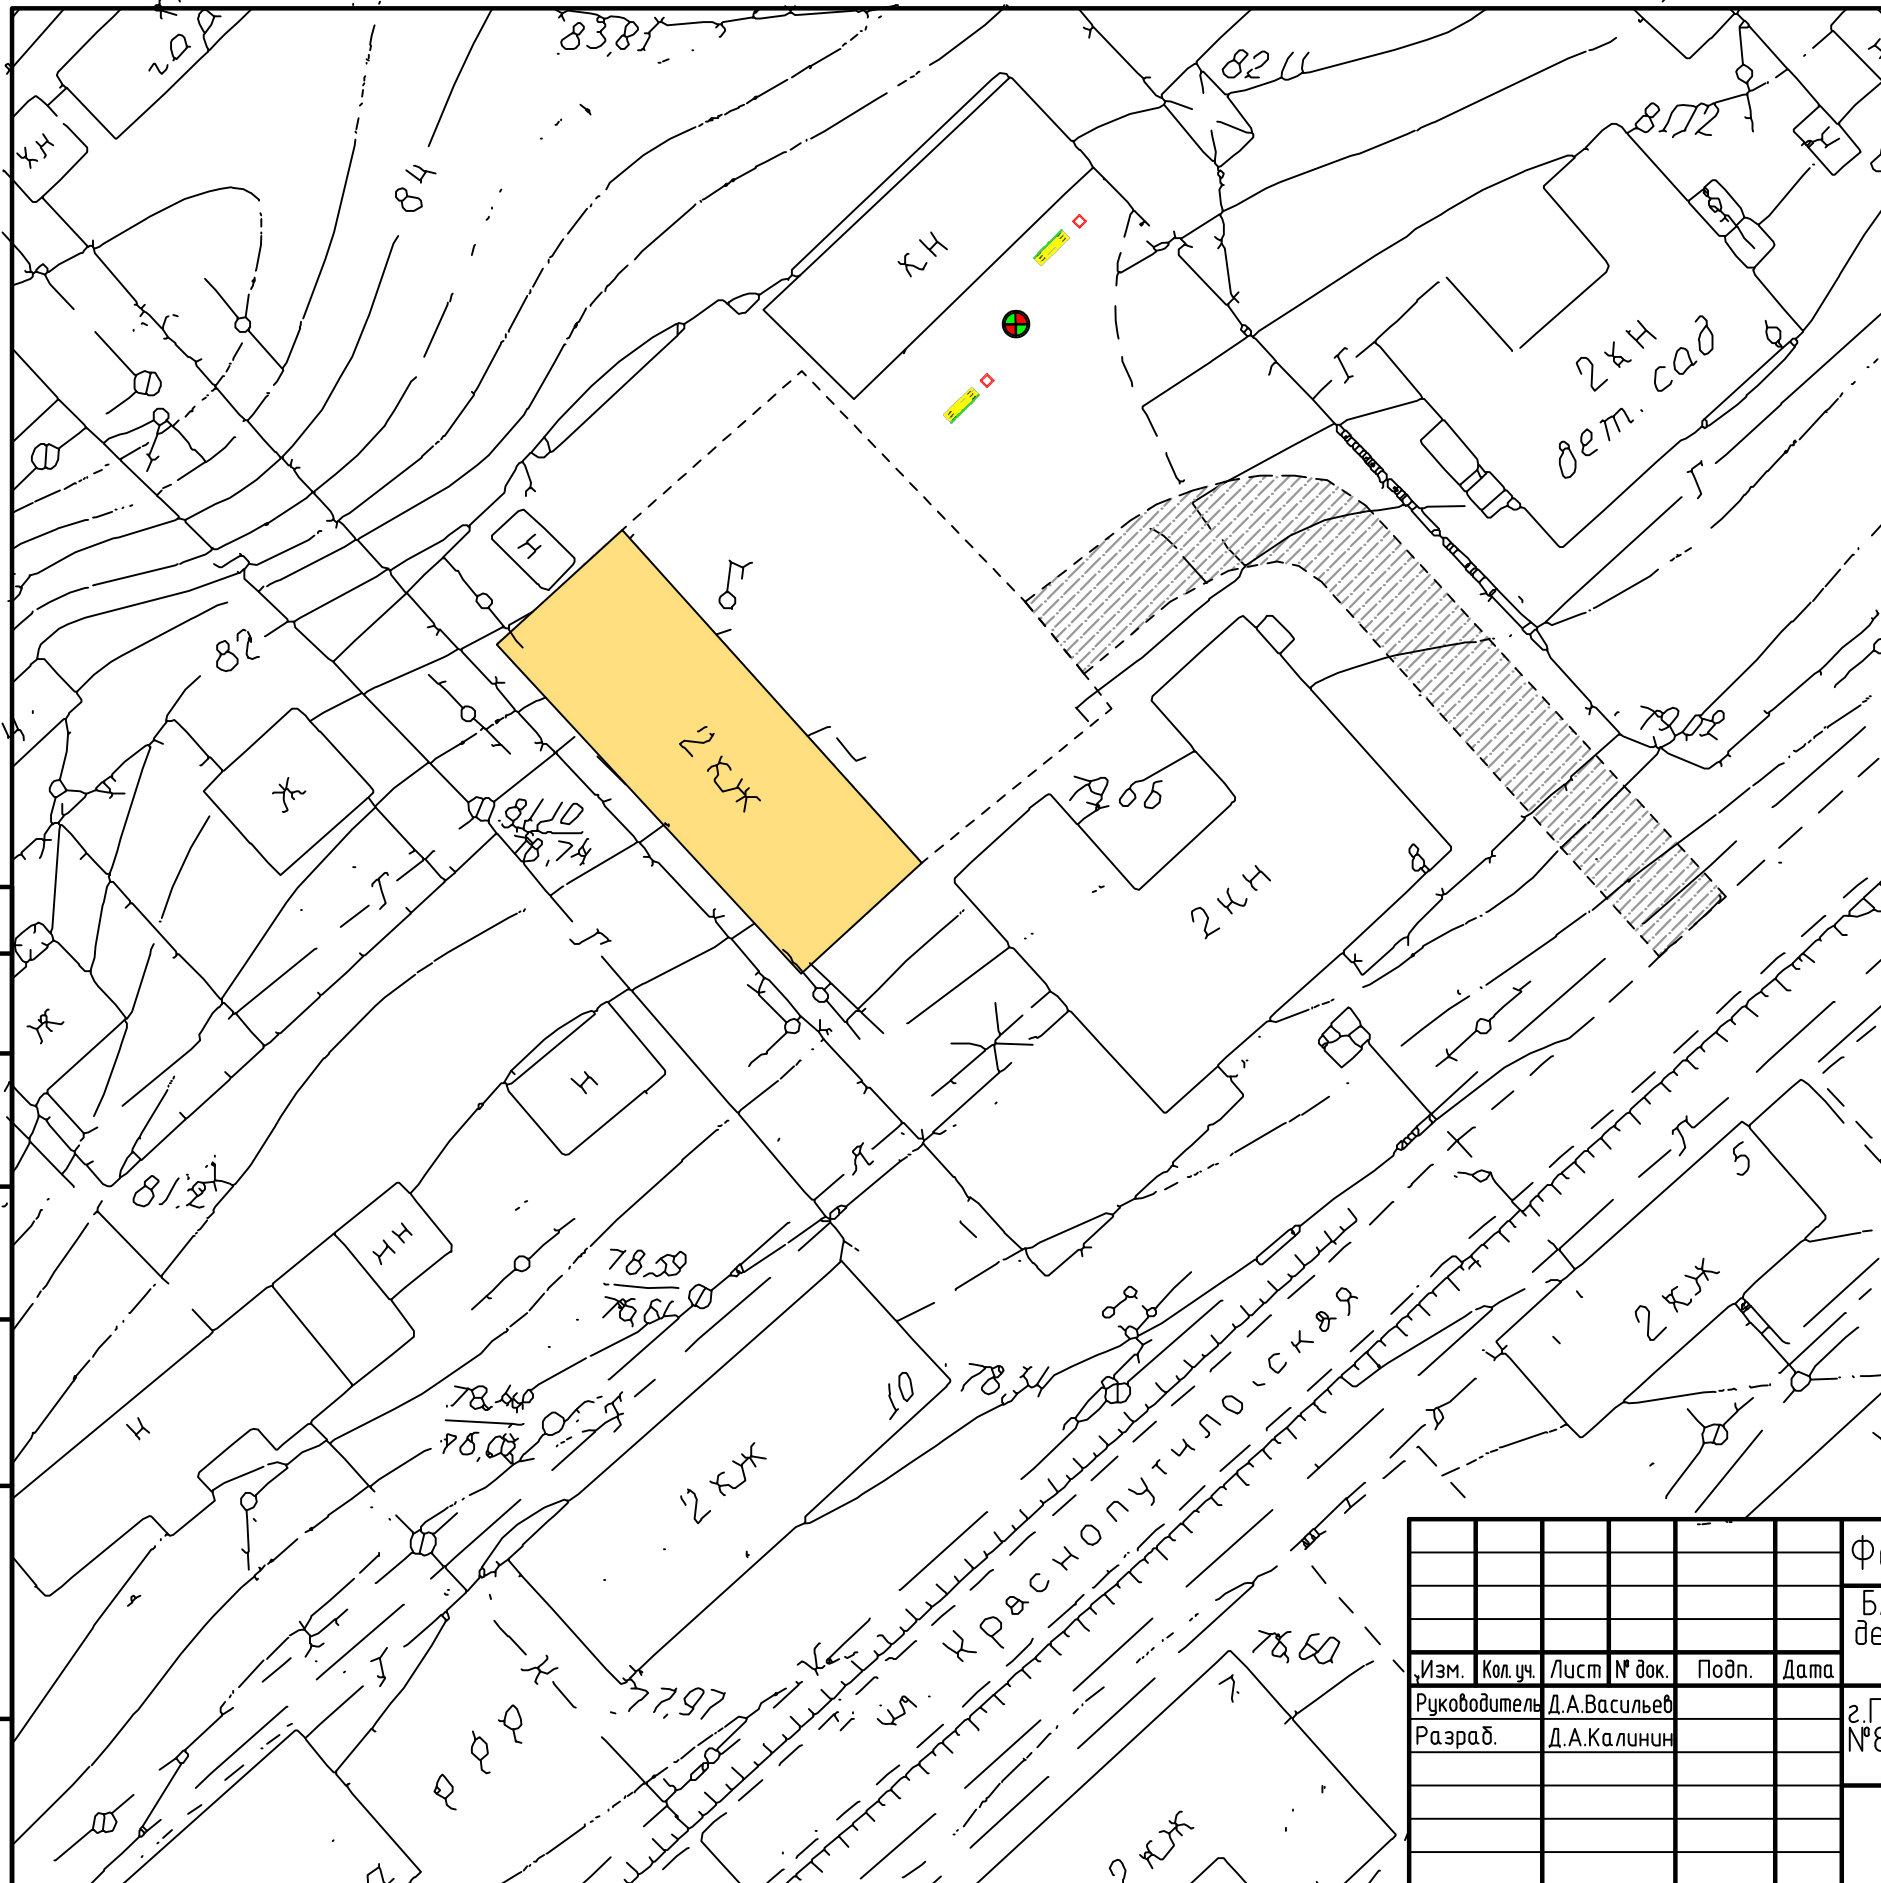

Условные обозначения

-  Скамейка со спинкой
-  Урна опрокидывающаяся
-  Асфальтобетонное покрытие
-  Мини-карусель

Формирование комфортной городской среды						Стадия			Лист			Листов		
Благоустройство дворовой территории с установкой МАФ, детских игровых форм, устройством подъездных путей						г.Похвистнево, территория дома №8А по ул.Краснопутиловская								
Изм.	Кол. уч.	Лист	№ док.	Подп.	Дата									
						Руководитель Д.А.Васильев								
						Разраб. Д.А.Калинин								
План дворовой территории М 1:1000						ГУГКХ Администрации г.о. Похвистнево								