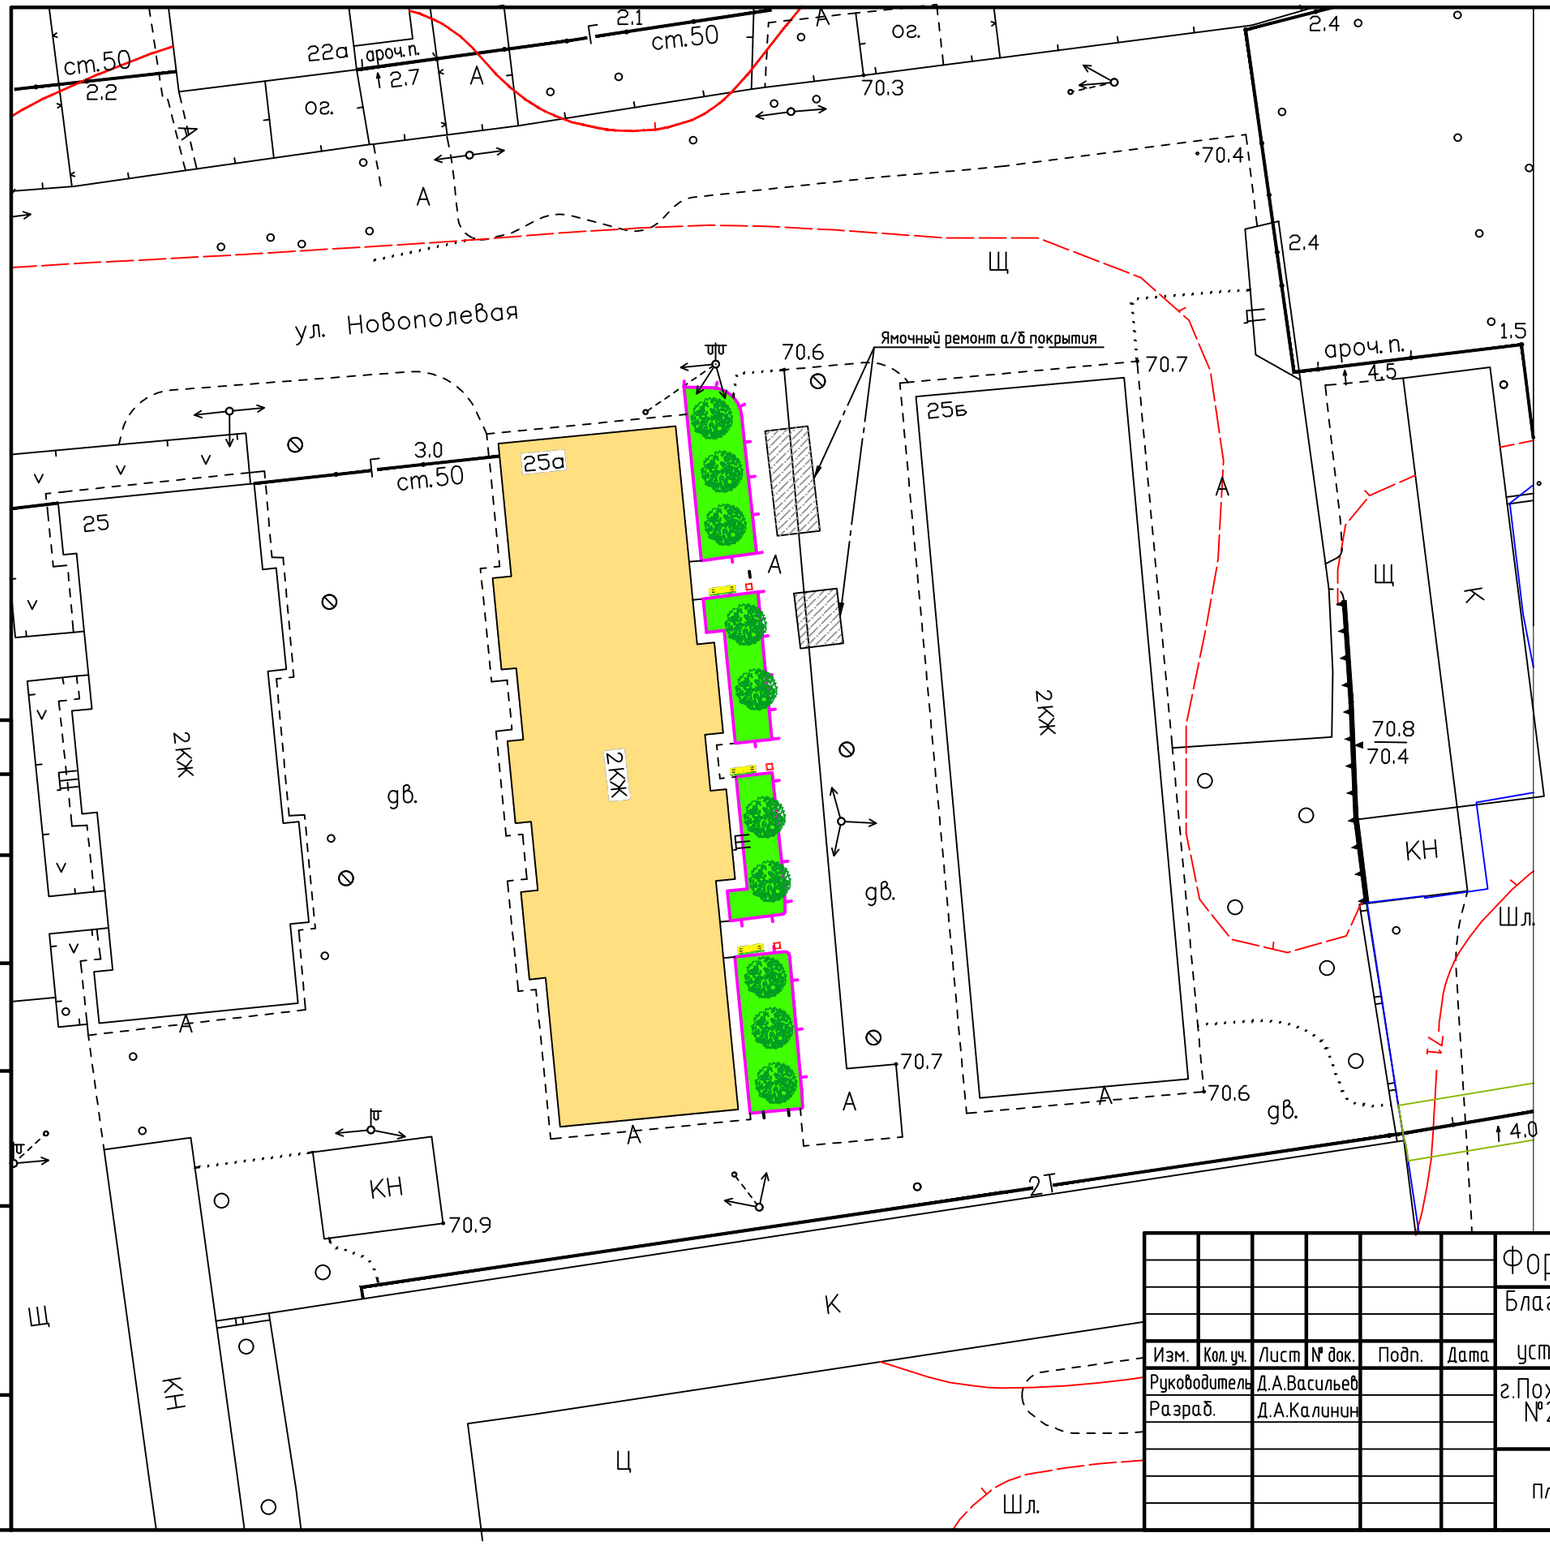

Обзорная схема территории

Условные обозначения

- Скамейка со спинкой
- Урна опрокидывающаяся
- Асфальтобетонное покрытие
- Ограждение
- Газон
- Саженцы деревьев

Изм.	Кол. уч.	Лист	№ док.	Подп.	Дата
Руководитель		Д.А.Васильев			
Разраб.		Д.А.Калинин			

Формирование комфорной городской среды

Благоустройство дворовой территории с установкой МАФ, ремонтом внутридворовых проездов, установкой ограждений палисадников, озеленением территории

г.Похвистнево, территория дома №25А по ул.Ново-Полевая

Стадия	Лист	Листов

План дворовой териитории М 1:1000

ГУ ГКХ Администрации г.о. Похвистнево

Формат А3

Согласовано

Взам. инв. №

Подп. и дата

Инв. № подл.