

ГЕНЕРАЛЬНЫЙ ПЛАН ПАРКА НА ПРИВОКЗАЛЬНОЙ ПЛОЩАДИ, Г. ПОХВИСТНЕГО, УЛ. КООПЕРАТИВНАЯ

Территория расположена на ул. Вокзальная. Здесь существует небольшая парковая зона с постаментом. предлагается благоустройство этой территории. Предлагается укладка брусчатки, посадка деревьев, злаковых. Установка уличного освещения и малых архитектурных форм.




Ситуационная схема



железнодорожный вокзал
г. Похвистнево



существующий
памятник

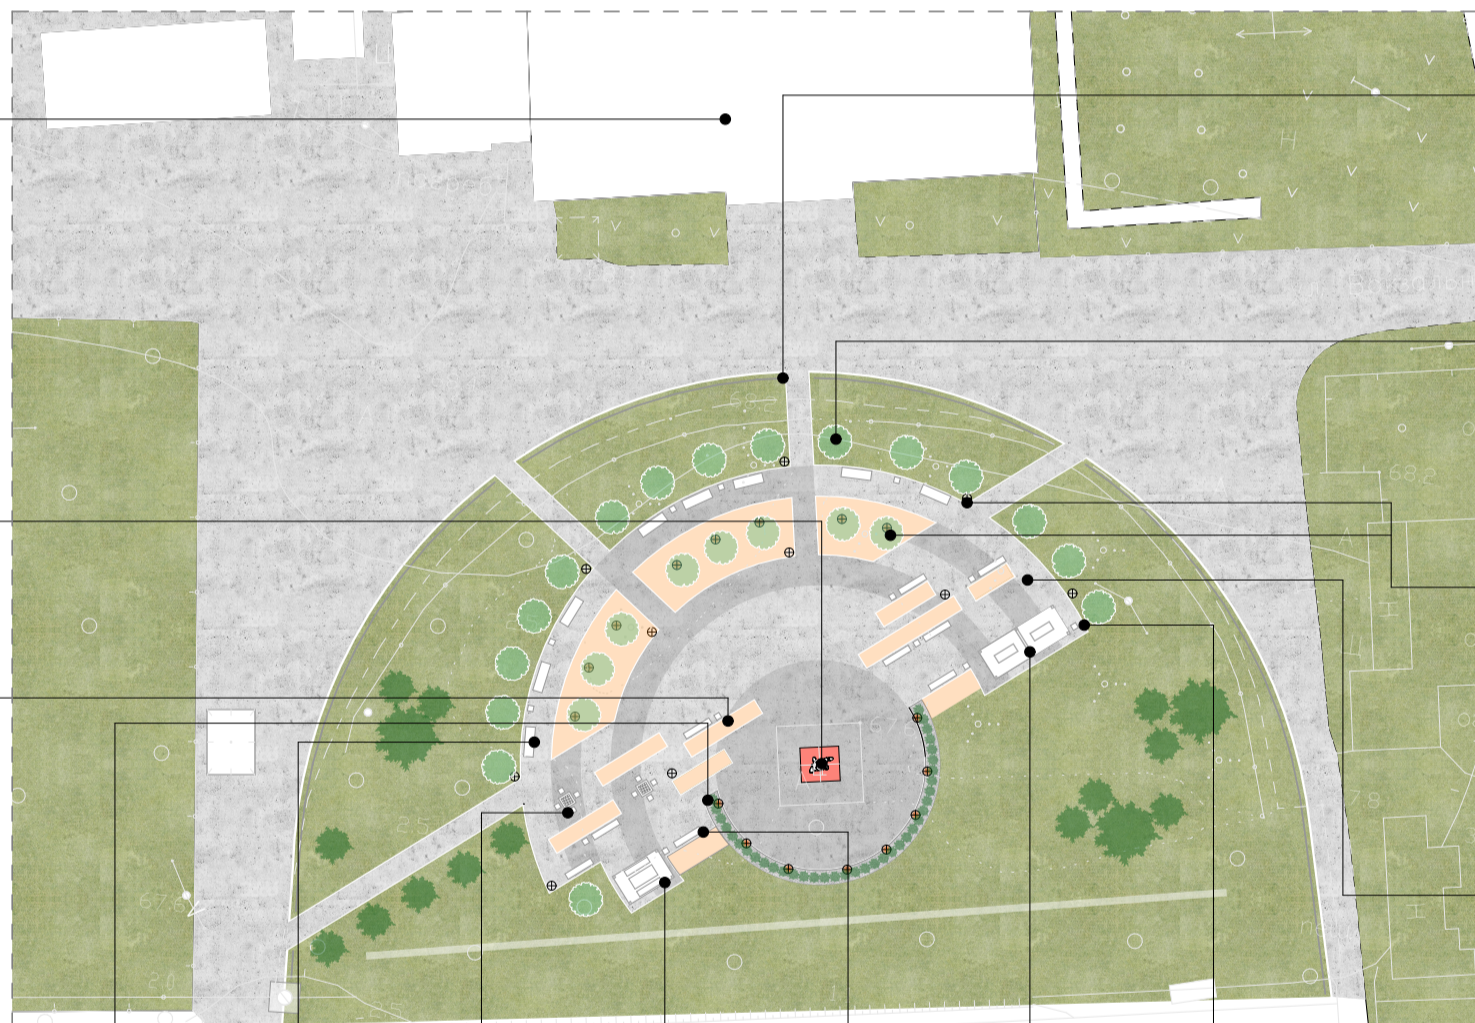


ограждение
по периметру



посадки



уличное
освещение
+ декоративная
подсветка

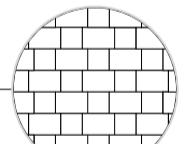

брусчатка
(два цвета)



злаки



туи



скамья со
спинкой



шахматный
столик



парковый
столик под
навесом



скамья без
спинки



пергола с
качелями



урна

