



## Универсальная площадка по ул. Косогорная

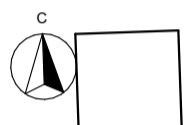

Генеральный план

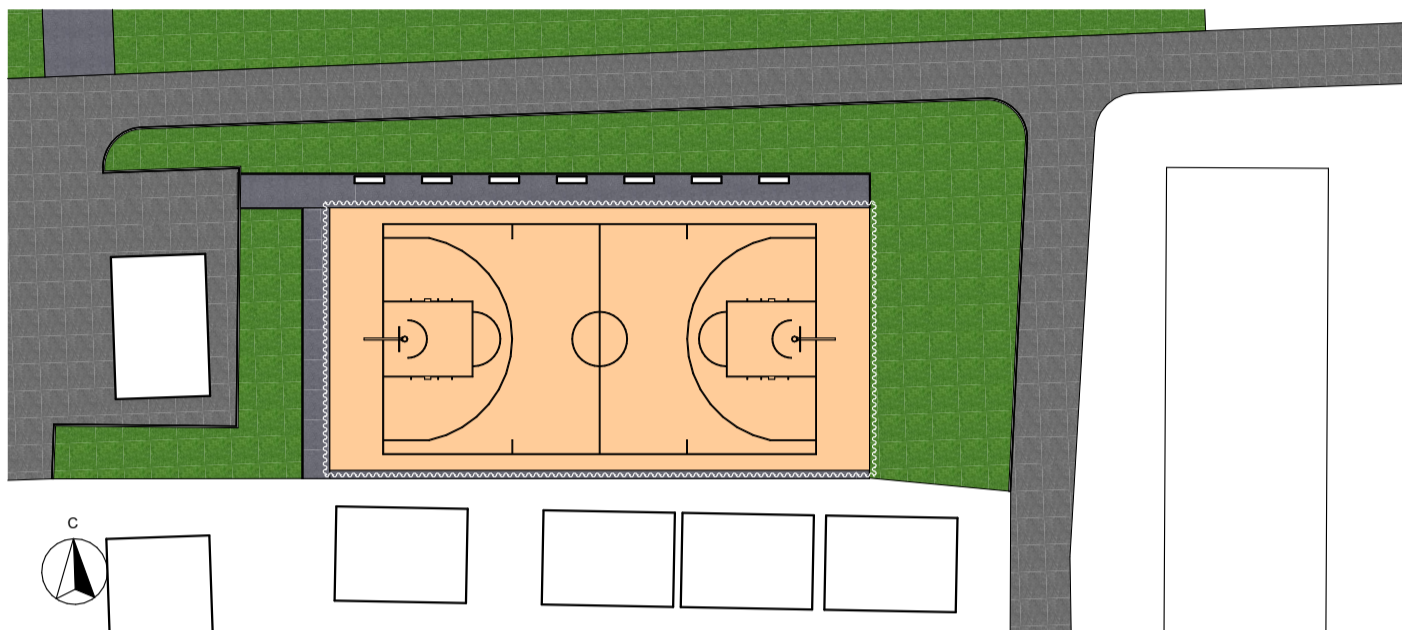

Ситуационная схема

Территория расположена вблизи парка "Юбилейный" по ул. Косогорной. Рядом расположен детский сад. Универсальная спортивная площадка по проектному предложению имеет сетчатое ограждение. Размеры площадки 20x40м. Рядом, предполагается размещении скамеек для отдыха.

### Примеры спортивных площадок

