


Условные обозначения:



Тротуарная плитка

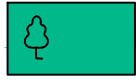

Газон с зелеными насаждениями



Система водоотводных лотков



Пешеходная зона



Клумба с декоративным деревом




Скамейка



Островок с газоном для фонаря
уличного освещения



Фонарь уличного освещения

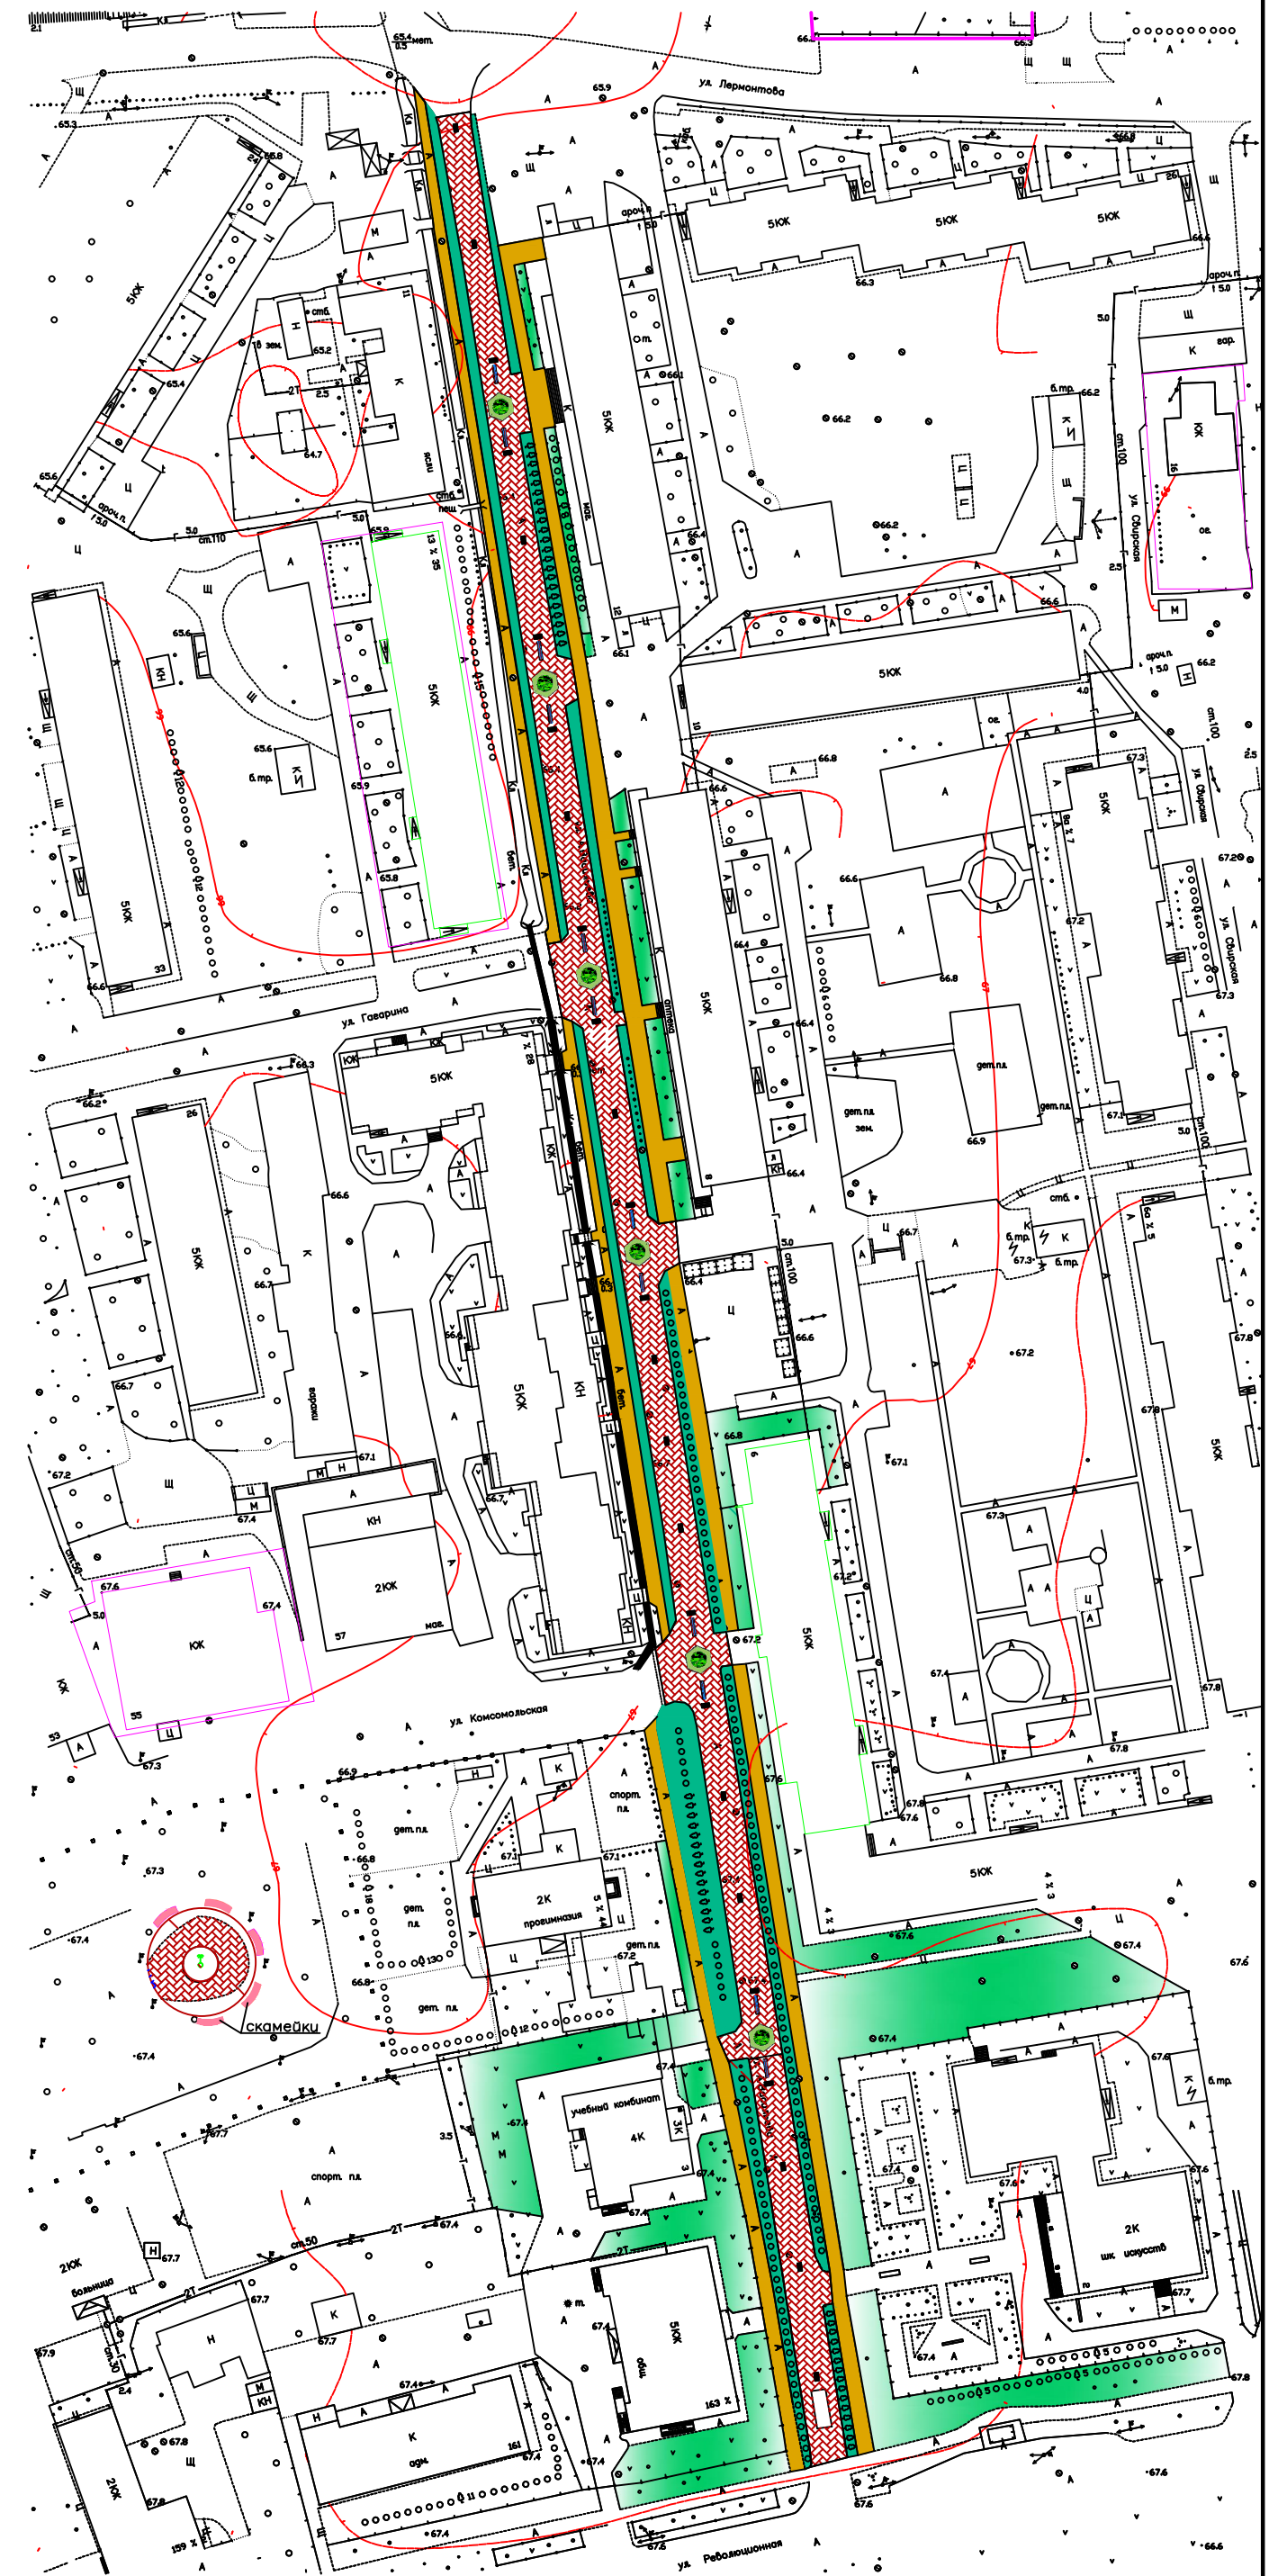

Инв. № подл. Подп. и дата

Взам. инв. №

Кол. уч.	№ док.	Дата

Реконструкция ул. Андрея Васильева с пешеходной зоной

Копировал

A3