



**АДМИНИСТРАЦИЯ
ГОРОДСКОГО ОКРУГА**

Похвистнево
Самарской области

ПОСТАНОВЛЕНИЕ

от 01.12.2014 № 1925

О проекте решения Думы городского округа Похвистнево Самарской области «О внесении изменений в Правила землепользования и застройки городского округа Похвистнево Самарской области», утвержденные решением Думы городского округа Похвистнево Самарской области от 21.12.2007 №29-202

Рассмотрев материалы, представленные Главным управлением градостроительства и коммунального хозяйства Администрации городского округа Похвистнево, в соответствии с Федеральным законом от 06.10.2003 № 131-ФЗ «Об общих принципах организации местного самоуправления в Российской Федерации», в соответствии с 33 статьей Градостроительного Кодекса Российской Федерации, на основании заключения по публичным слушаниям, руководствуясь статьей 23 Устава городского округа Похвистнево, Администрация городского округа :

ПОСТАНОВЛЯЕТ:

1. Одобрить проект решения Думы городского округа Похвистнево Самарской области «О внесении изменений в Правила землепользования и застройки городского округа Похвистнево Самарской области, утвержденные решением Думы городского округа Похвистнево Самарской области от 21.12.2007 №29-202 (Приложение).

2. Контроль за выполнением настоящего постановления возложить на первого заместителя Главы городского округа, руководителя Главного управления градостроительства и коммунального хозяйства Администрации городского округа Похвистнево Вазлёва Н.Н.

Глава городского округа



В.М. Филипенко



ПРОЕКТ

**ДУМА
ГОРОДСКОГО ОКРУГА ПОХВИСТНЕВО
САМАРСКОЙ ОБЛАСТИ
ЧЕТВЕРТОГО СОЗЫВА**

РЕШЕНИЕ

от _____ 2014

№ _____

О внесении изменений в Правила землепользования и застройки городского округа Похвистнево Самарской области, утвержденные решением Думы городского округа от 21.12.2007 №29-202

В соответствии с Градостроительным кодексом Российской Федерации, Земельным кодексом Российской Федерации, Уставом городского округа Похвистнево, в целях создания условий для устойчивого развития территории городского округа Похвистнево, Дума городского округа Похвистнево Самарской области

РЕШИЛА :

1. Внести изменения в Правила землепользования и застройки городского округа Похвистнево Самарской области, утвержденные решением Думы городского округа от 21.12.2007 №29-202, изложив Статью.41 Карта градостроительного округа Похвистнево Самарской области в редакции согласно Приложению к настоящему решению.

2. Настоящее Решение вступает в силу со дня его официального опубликования в газете «Похвистневский вестник».

3. Контроль за исполнением настоящего решения возложить на комитет по жилищно-коммунальному хозяйству, экологии, промышленности, связи, транспорту, предпринимательству и малому бизнесу Думы городского округа Похвистнево Самарской области.

Председатель Думы

А.С.Шулайкин

Глава городского округа

В.М.Филипенко


М 1:1500

Проект внесения изменений в Правила землепользования и застройки г.о.Похвистнево Самарской области

45

ул. Мухоморова

см 41

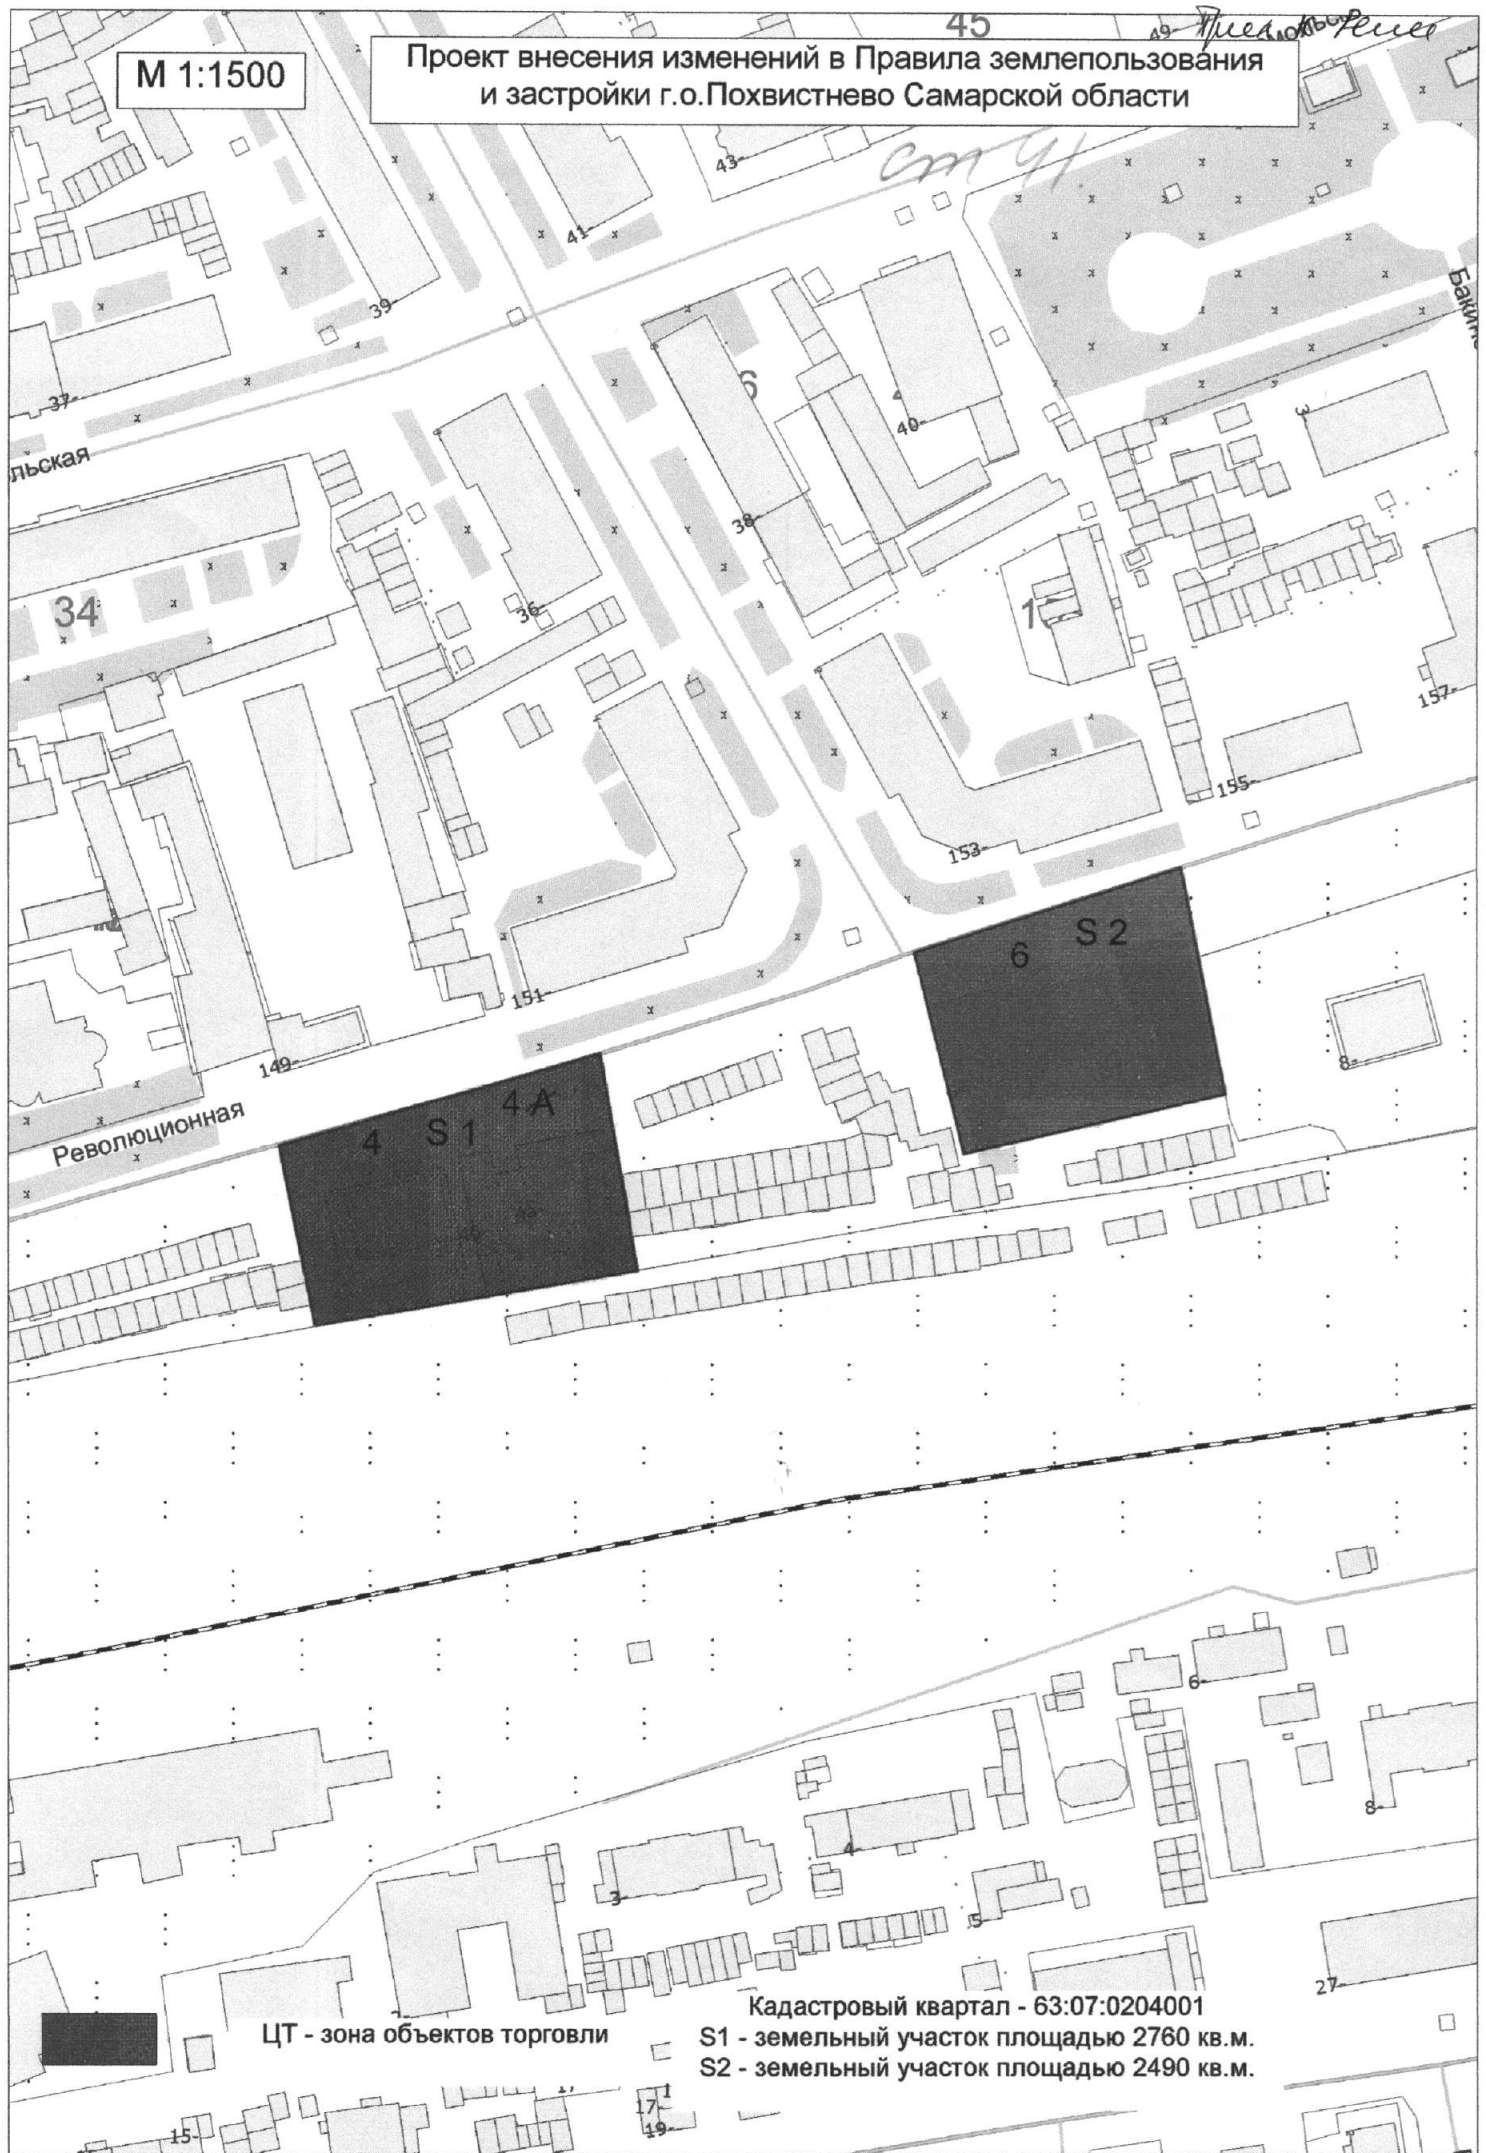

Революционная

4 S1 4A

6 S2

ЦТ - зона объектов торговли

Кадастровый квартал - 63:07:0204001

S1 - земельный участок площадью 2760 кв.м.

S2 - земельный участок площадью 2490 кв.м.

М 1:1500

Проект внесения изменений в Правила землепользования и застройки г.о.Похвистнево Самарской области

