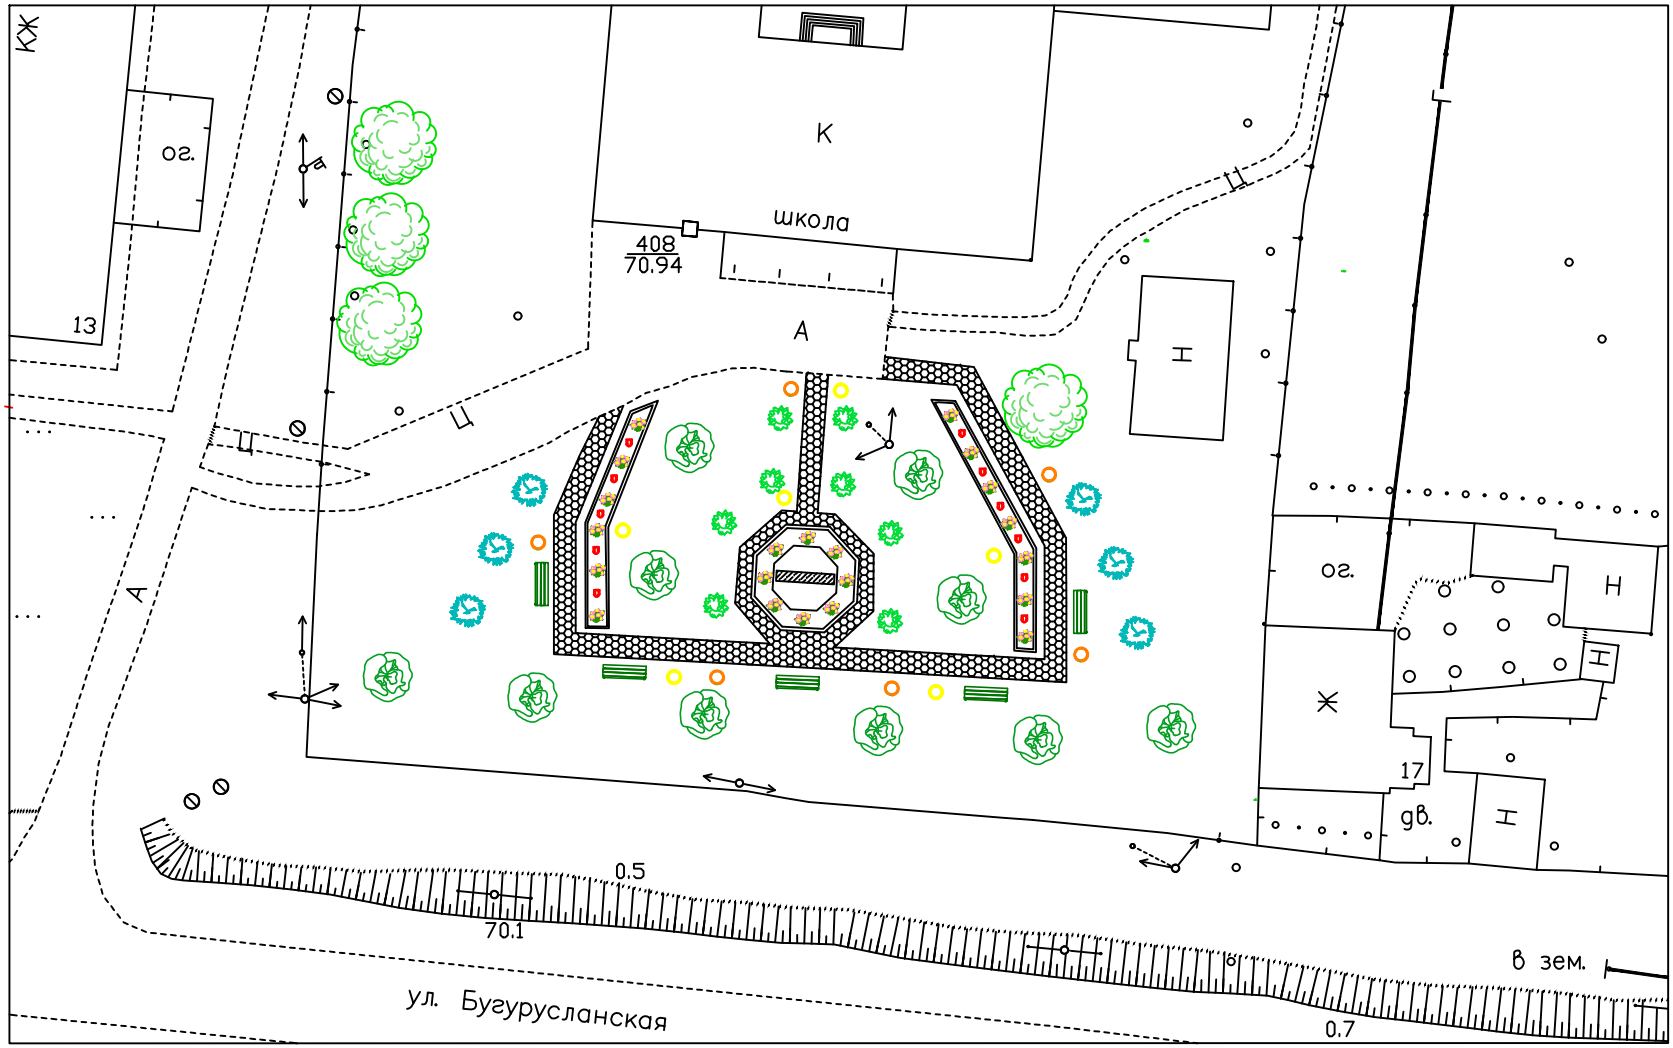

– Береза

– Ель

– Кустарник

– Существующее дерево

						Монумент в честь участников ВВОВ по ул. Бугурусланская, 15		
Изм.	Кол.уч.	Лист	№док.	Подп.	Дата		Стадия	Лист	Листов
							П	1	2
Нач. отдела		Голубь							
Разработал		Мурзина				Проект сквера			